

RIO BONITO

Lote rural nº 1.805
Área: 2.258,278 m²

*INSTALAÇÃO ELÉTRICA A PARTIR DO POSTE EXISTENTE NO LOCAL COM INSTALAÇÃO DE DOIS PONTOS DE ILUMINAÇÃO E UMA TOMADA

INSTALAÇÃO DE RESERVATÓRIO DE ÁGUA CAPACIDADE MÍNIMA 500L


ACESSO A GRUTA NOSSA SENHORA DE LOURDES
LINHA NOSSA SENHORA DE LOURDES

PLANTA DE SITUAÇÃO

ÁREA: 2.258,278 m²
Escala: 1/1000

PLANTA DE IMPLANTAÇÃO E COBERTURA

ÁREA: 2.258,278 m²
Escala: 1/300

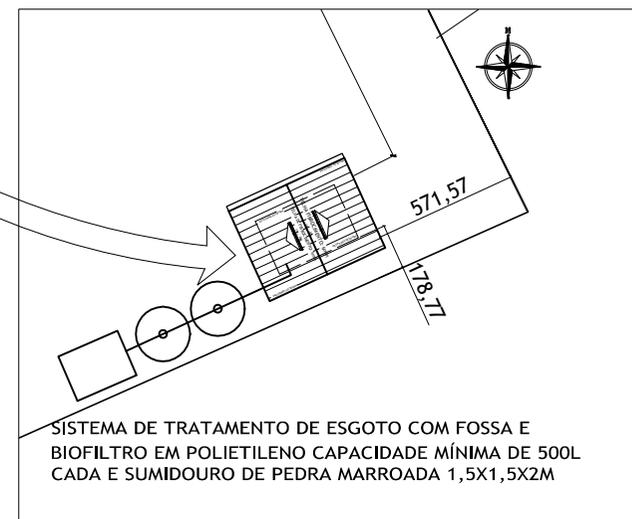

MUNICÍPIO DE PRESIDENTE CASTELLO BRANCO

RUA ALBERTO ERNESTO LANG, 29 - CENTRO - CEP.: 89.745-000
PRESIDENTE CASTELLO BRANCO-SC
FONE/FAX: (49) 3457-1122
SITE: www.castellobranco.sc.gov.br - e-mail: prefeitura@castellobranco.sc.gov.br

DATA:
AGO/2022

CONTEÚDO:
PROJETO ARQUITETÔNICO - SANITÁRIOS

PROPRIETÁRIO:

NEIVA KLEEMANN TONIELO
PREFEITA MUNICIPAL

ESCALA:

1/50 OU INDICADA

RESPONSÁVEL TÉCNICO:

RENAN MARCOS MURARO
ENG. CIVIL CREA 165.837-1/SC

PRANCHA:

ARQ - 05/06