

ESCOPO

- 1 - CALÇADAS / PASSEIO PÚBLICO
 - 1.1 - DESNÍVEL RUA / PASSEIO / ENTRADAS: executar rebaixos de meio-fio, rampas e ajustar desníveis conforme projeto. As vagas de estacionamento caso não estejam demarcadas, executar conforme projeto, que acompanha projeto do município.
 - 1.2 - ESTACIONAMENTOS: conforme detalhamento, proceder a marcação dos estacionamento, seguindo rebaixo de meio-fio e desníveis. A sinalização deve seguir orientações do Contran.
 - 2 - ACESSO A EDIFICAÇÃO
 - 2.1 - Térreo: Acesso direto do passeio, com inclinação menor que 5%, tanto no passeio para a edificação quanto das vagas de estacionamento para a edificação.
 - 3 - ROTA ACESSÍVEL:

A rota acessível esta traçada desde as vagas de estacionamento da via e vai até o mapa tátil do espaço. Das vagas, seguindo pelo passeio público, a sinalização se faz pelas guias de balizamento até a porta de acesso de cada um dos ambientes. Logo apos a porta, com sinalização no piso, há um mapa tátil indicando os ambientes de cada espaço, permitindo mobilidade de qualquer usuário.
 - 4 - BALCÃO DE ATENDIMENTO E MOBILIÁRIOS:

Não há balcões de atendimento na edificação.
 - 5 - SANITÁRIOS:
 - 5.1 - SANITÁRIO ADAPTADO: no espaço disponível, um sanitário adaptado.
 - 5.2 - SANITÁRIO COLETIVO: conjunto de sanitários diferenciados por sexo, de acordo com espaço disponível.
 - 6 - SINALIZAÇÃO VISUAL E TÁTIL:


Piso tátil direcional e alerta direcionando da porta até o mapa tátil localizando os ambientes, além da indicação de desnível na rampa e escada. Nas portas, sinalização em braille e relevo para identificação do espaço. No espaço externo, placa do símbolo internacional de acesso, indicando acessibilidade universal. Na escada, sinalização visual nos degraus.
 - 7 - VAGAS DE ESTACIONAMENTO:

Estacionamento possui demarcação no piso e na parede com placas indicando o destino da vaga. 1 vaga reservada para portadores de deficiência e 2 vagas para idosos.
 - 8 - ELEVADORES:


Não ha elevadores na edificação.
- *OBS: TODO O PROJETO, OS AMBIENTES E O EQUIPAMENTOS DEVEM SEGUIR AS ORIENTAÇÕES DA NBR 9050:2021.**

LEGENDA

Rota Acessível

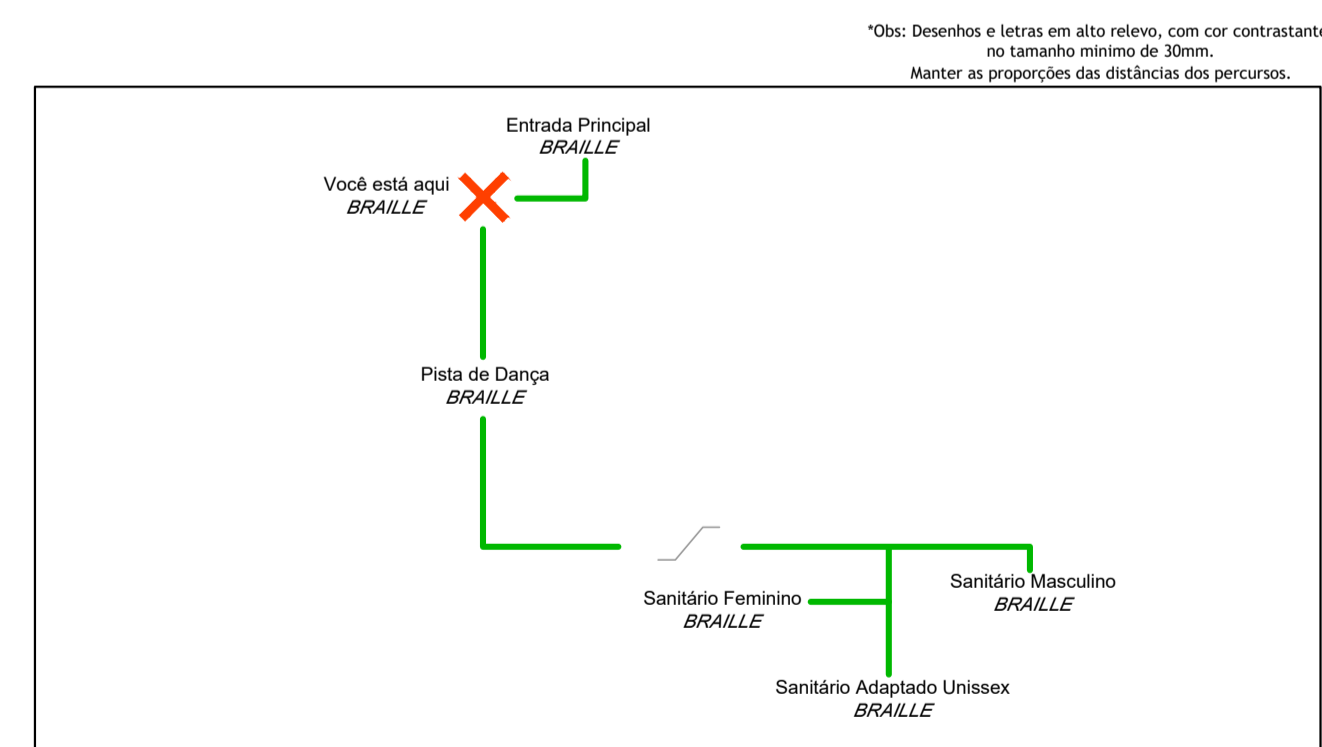

DETALHE MAPA TÁTIL TÉRREO
ESCALA 1:5

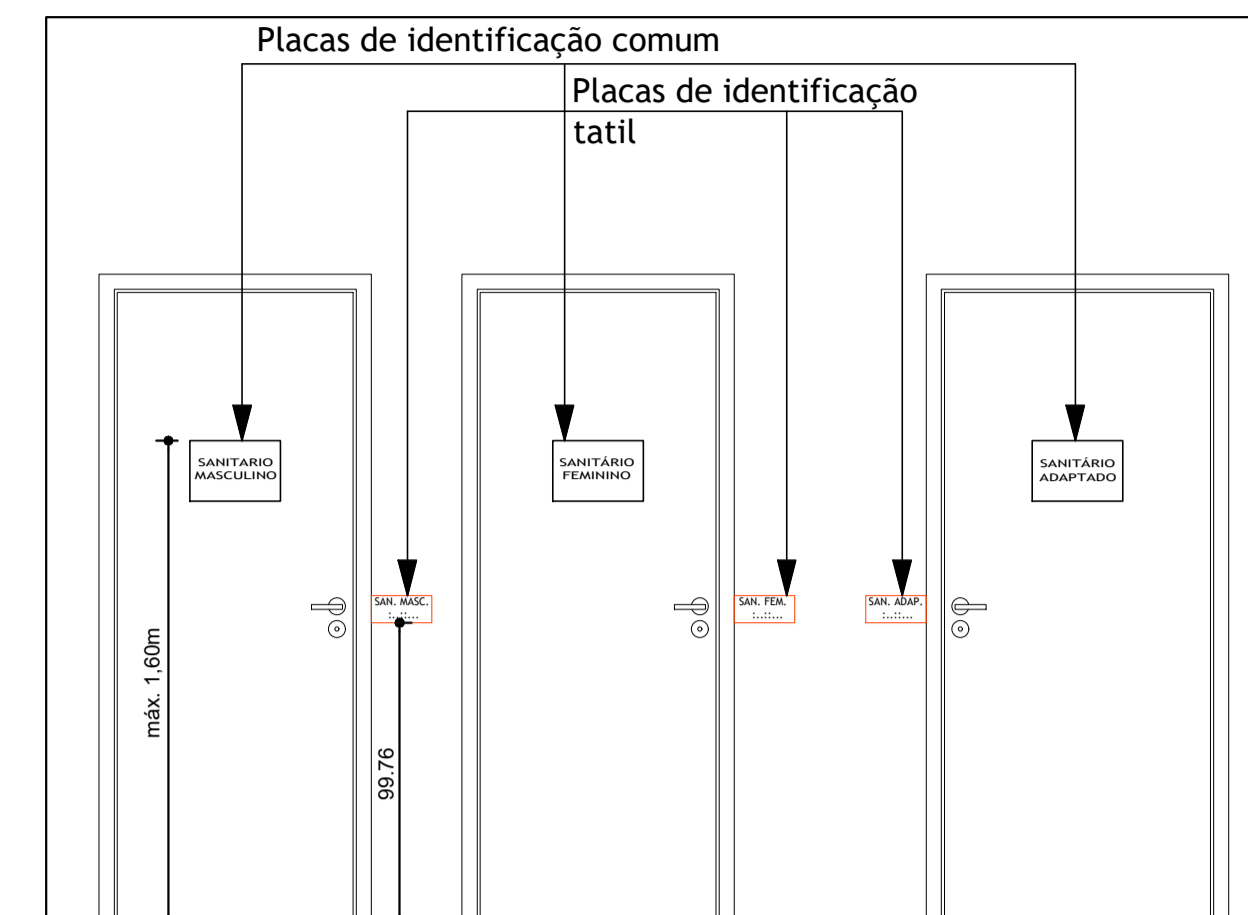

PLACAS PL04
ESCALA 1:25

*Obs: Letras em alto relevo, com cor contrastante.



PLACA PL03
Sem Escala

Sanitário Masculino
BRILLE

Sanitário Feminino
BRILLE

Sanitário Adaptado
Unisex
BRILLE

DETALHE PLACAS PORTAS PL04
ESCALA 1:5

*Obs: Desenhos e letras em alto relevo, com cor contrastante, no tamanho mínimo de 30mm. Manter as proporções das distâncias dos percursos.

AMAUC
ASSOCIAÇÃO DOS MUNICÍPIOS DO ALTO URUGUAI CATARINENSE

Rua Marechal Deodoro, 772, 12º andar - Centro - Joinville - 89700-905
Fone: (48) 3442-0334 - Fax: (48) 3442-2500 - www.amauc.org.br

PREFEITURA MUNICIPAL DE PRESIDENTE CASTELLO BRANCO

PROJETO: **MODERNIZAÇÃO DO COMPLEXO ESPORTIVO 07 DE SETEMBRO**

ENDEREÇO DA OBRA: Avenida XV de Novembro, 254, Centro - Presidente Castello Branco - SC	ESCALA: indicada	PRANCHETA: ACE 01/02
DISCRIMINAÇÃO: PROJETO ACESSIBILIDADE	DATA: Junho / 2022	DESENHO: Vanessa
RESP. PROJETO:	RESP. EXECUÇÃO:	PROPRIETÁRIO: