
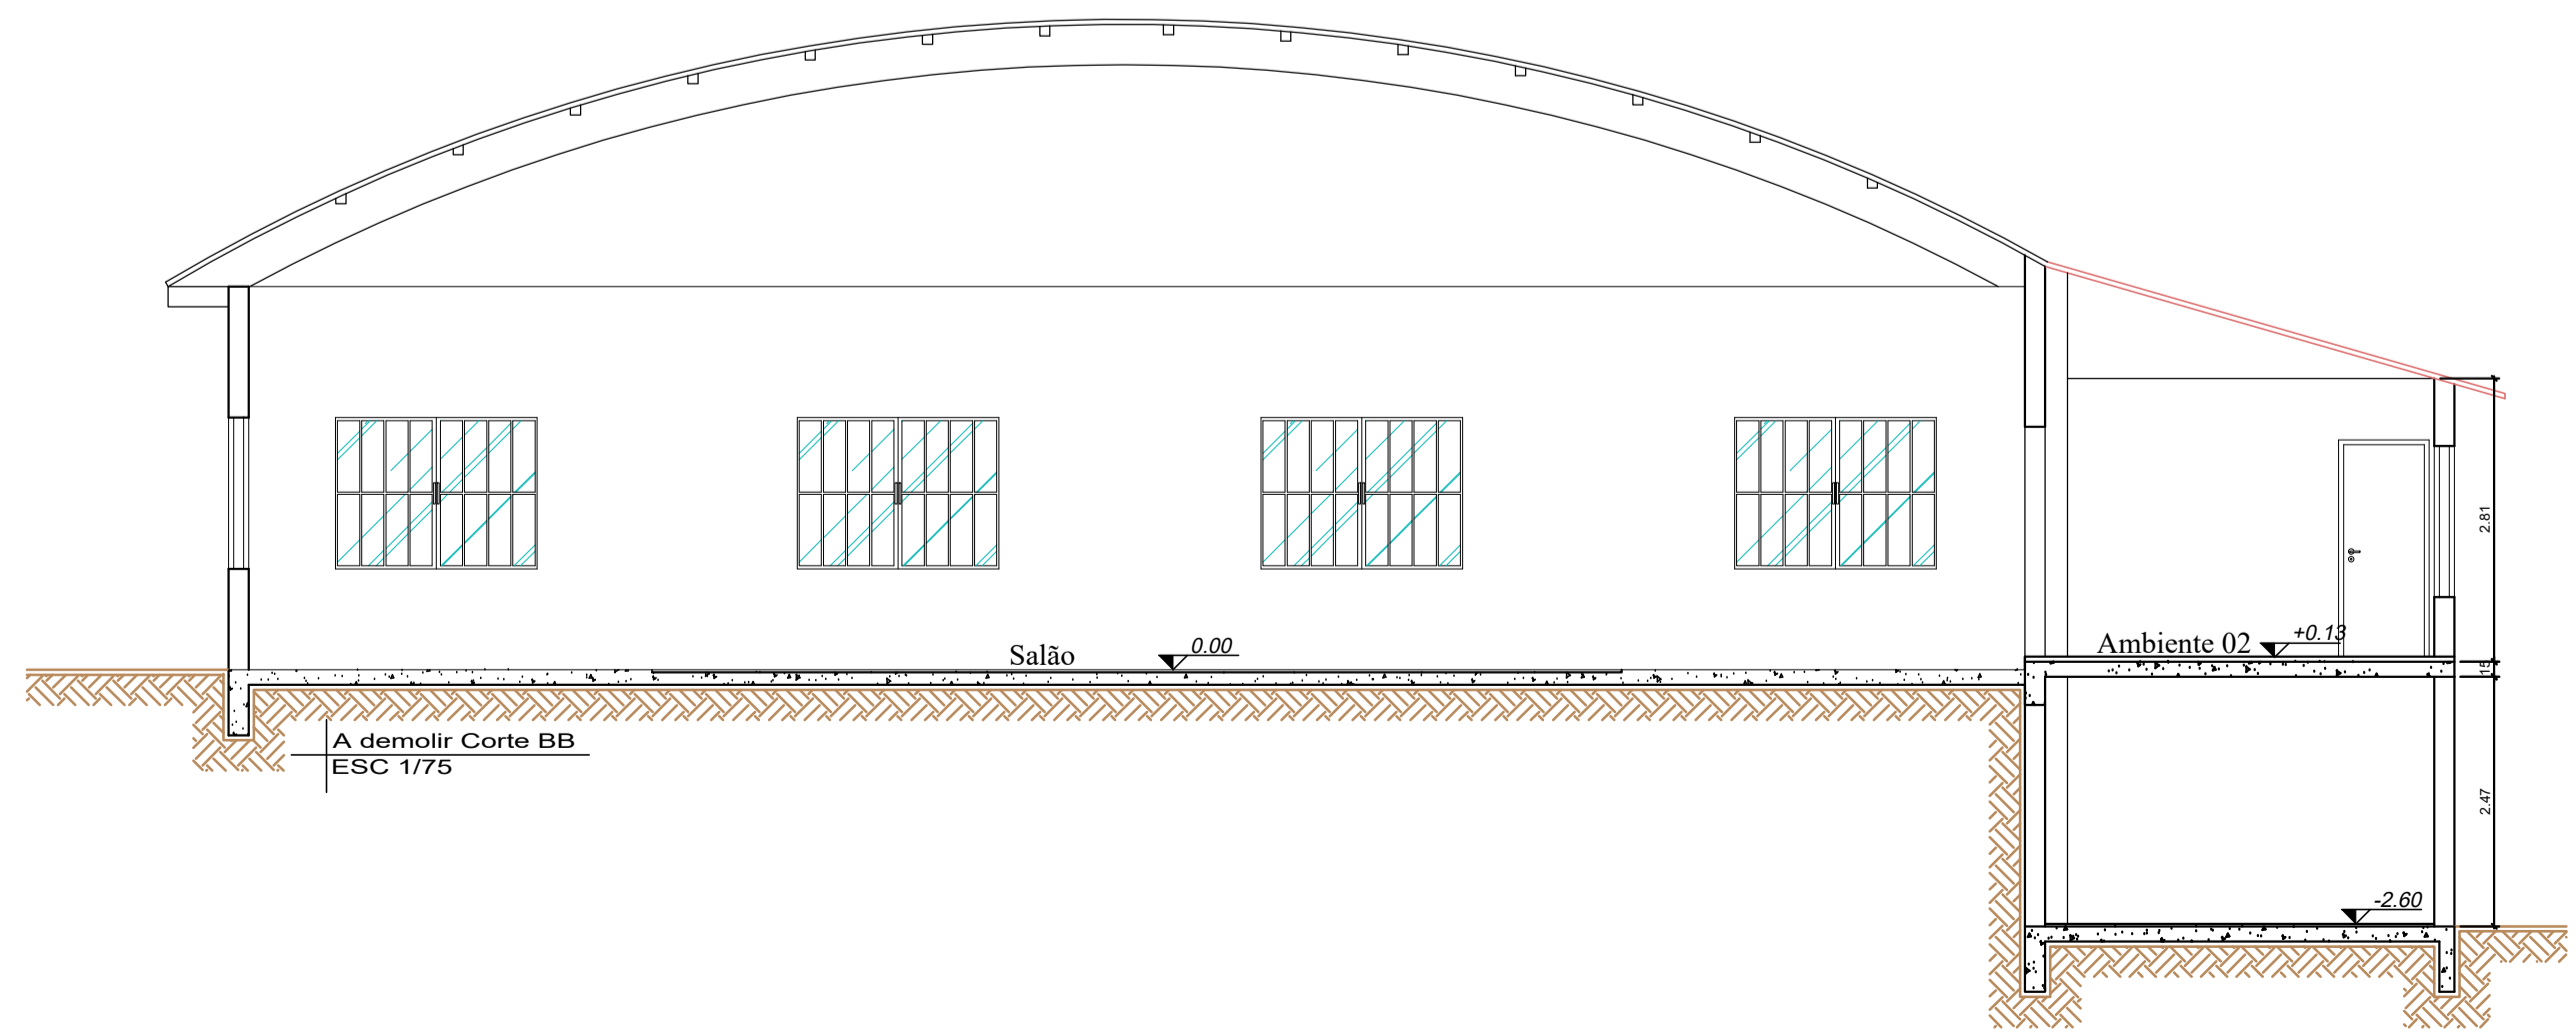
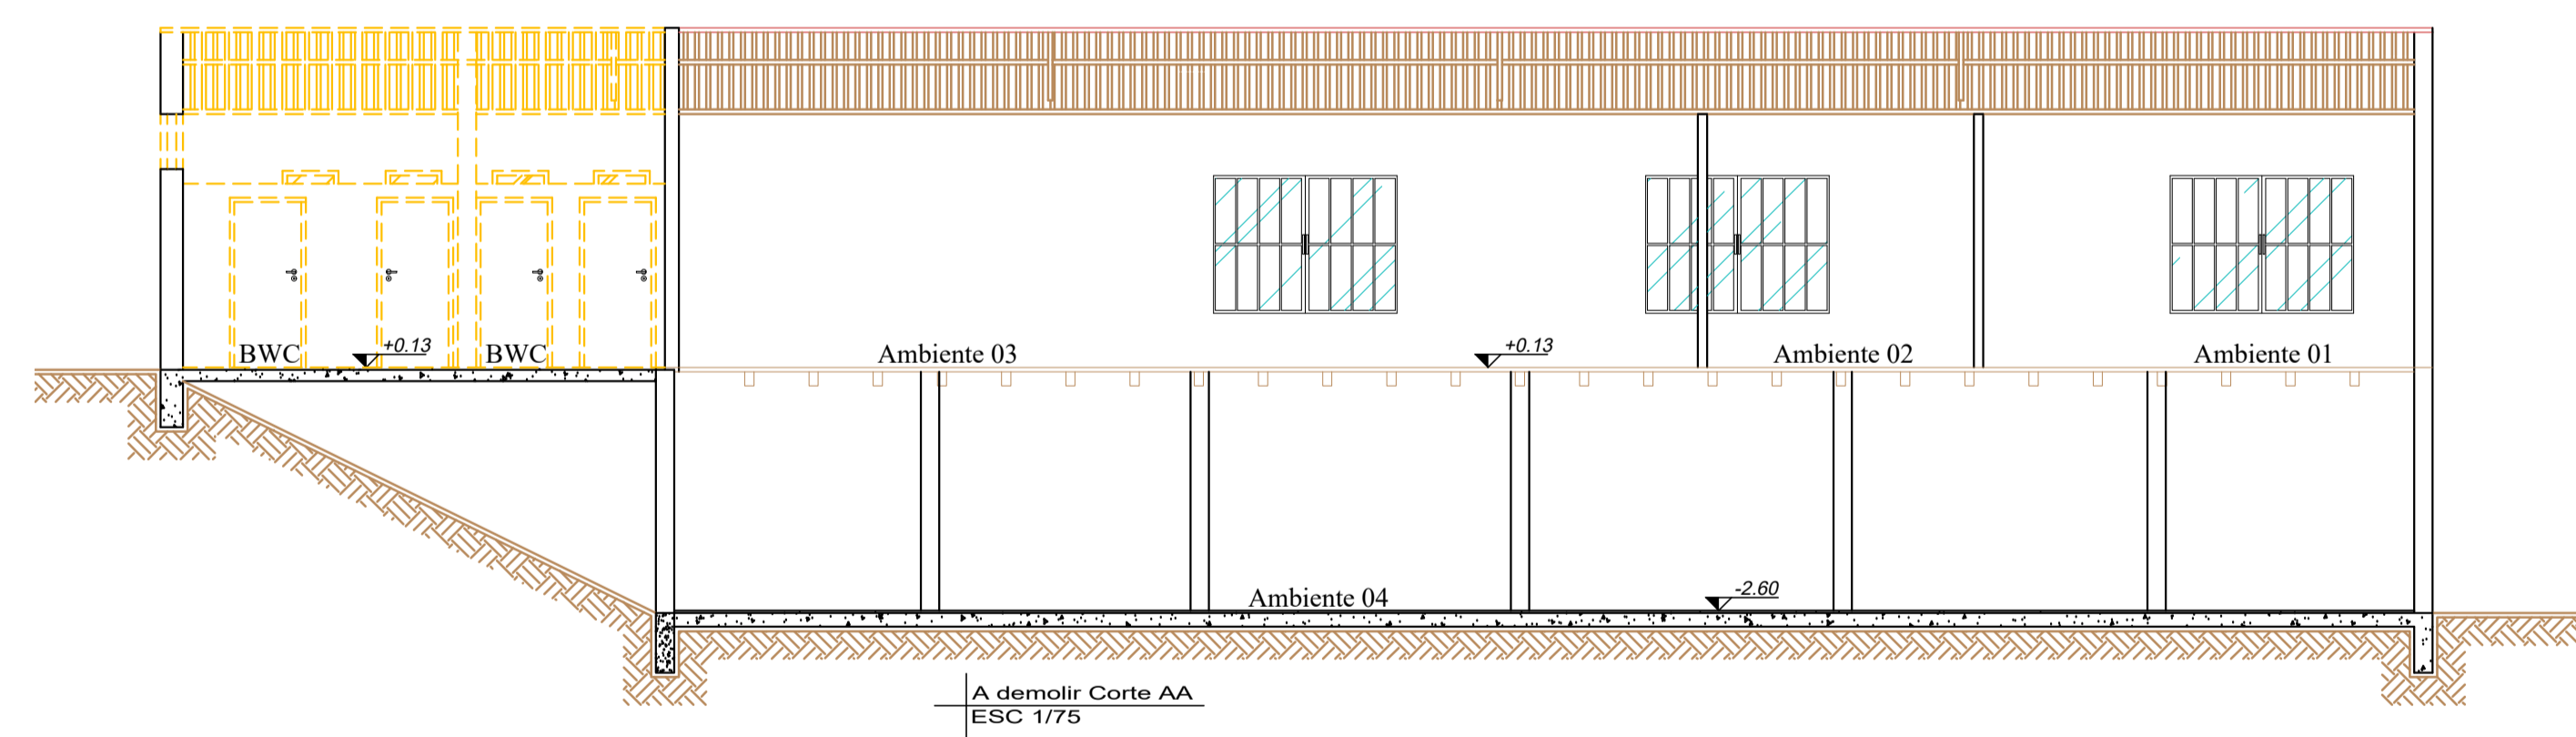
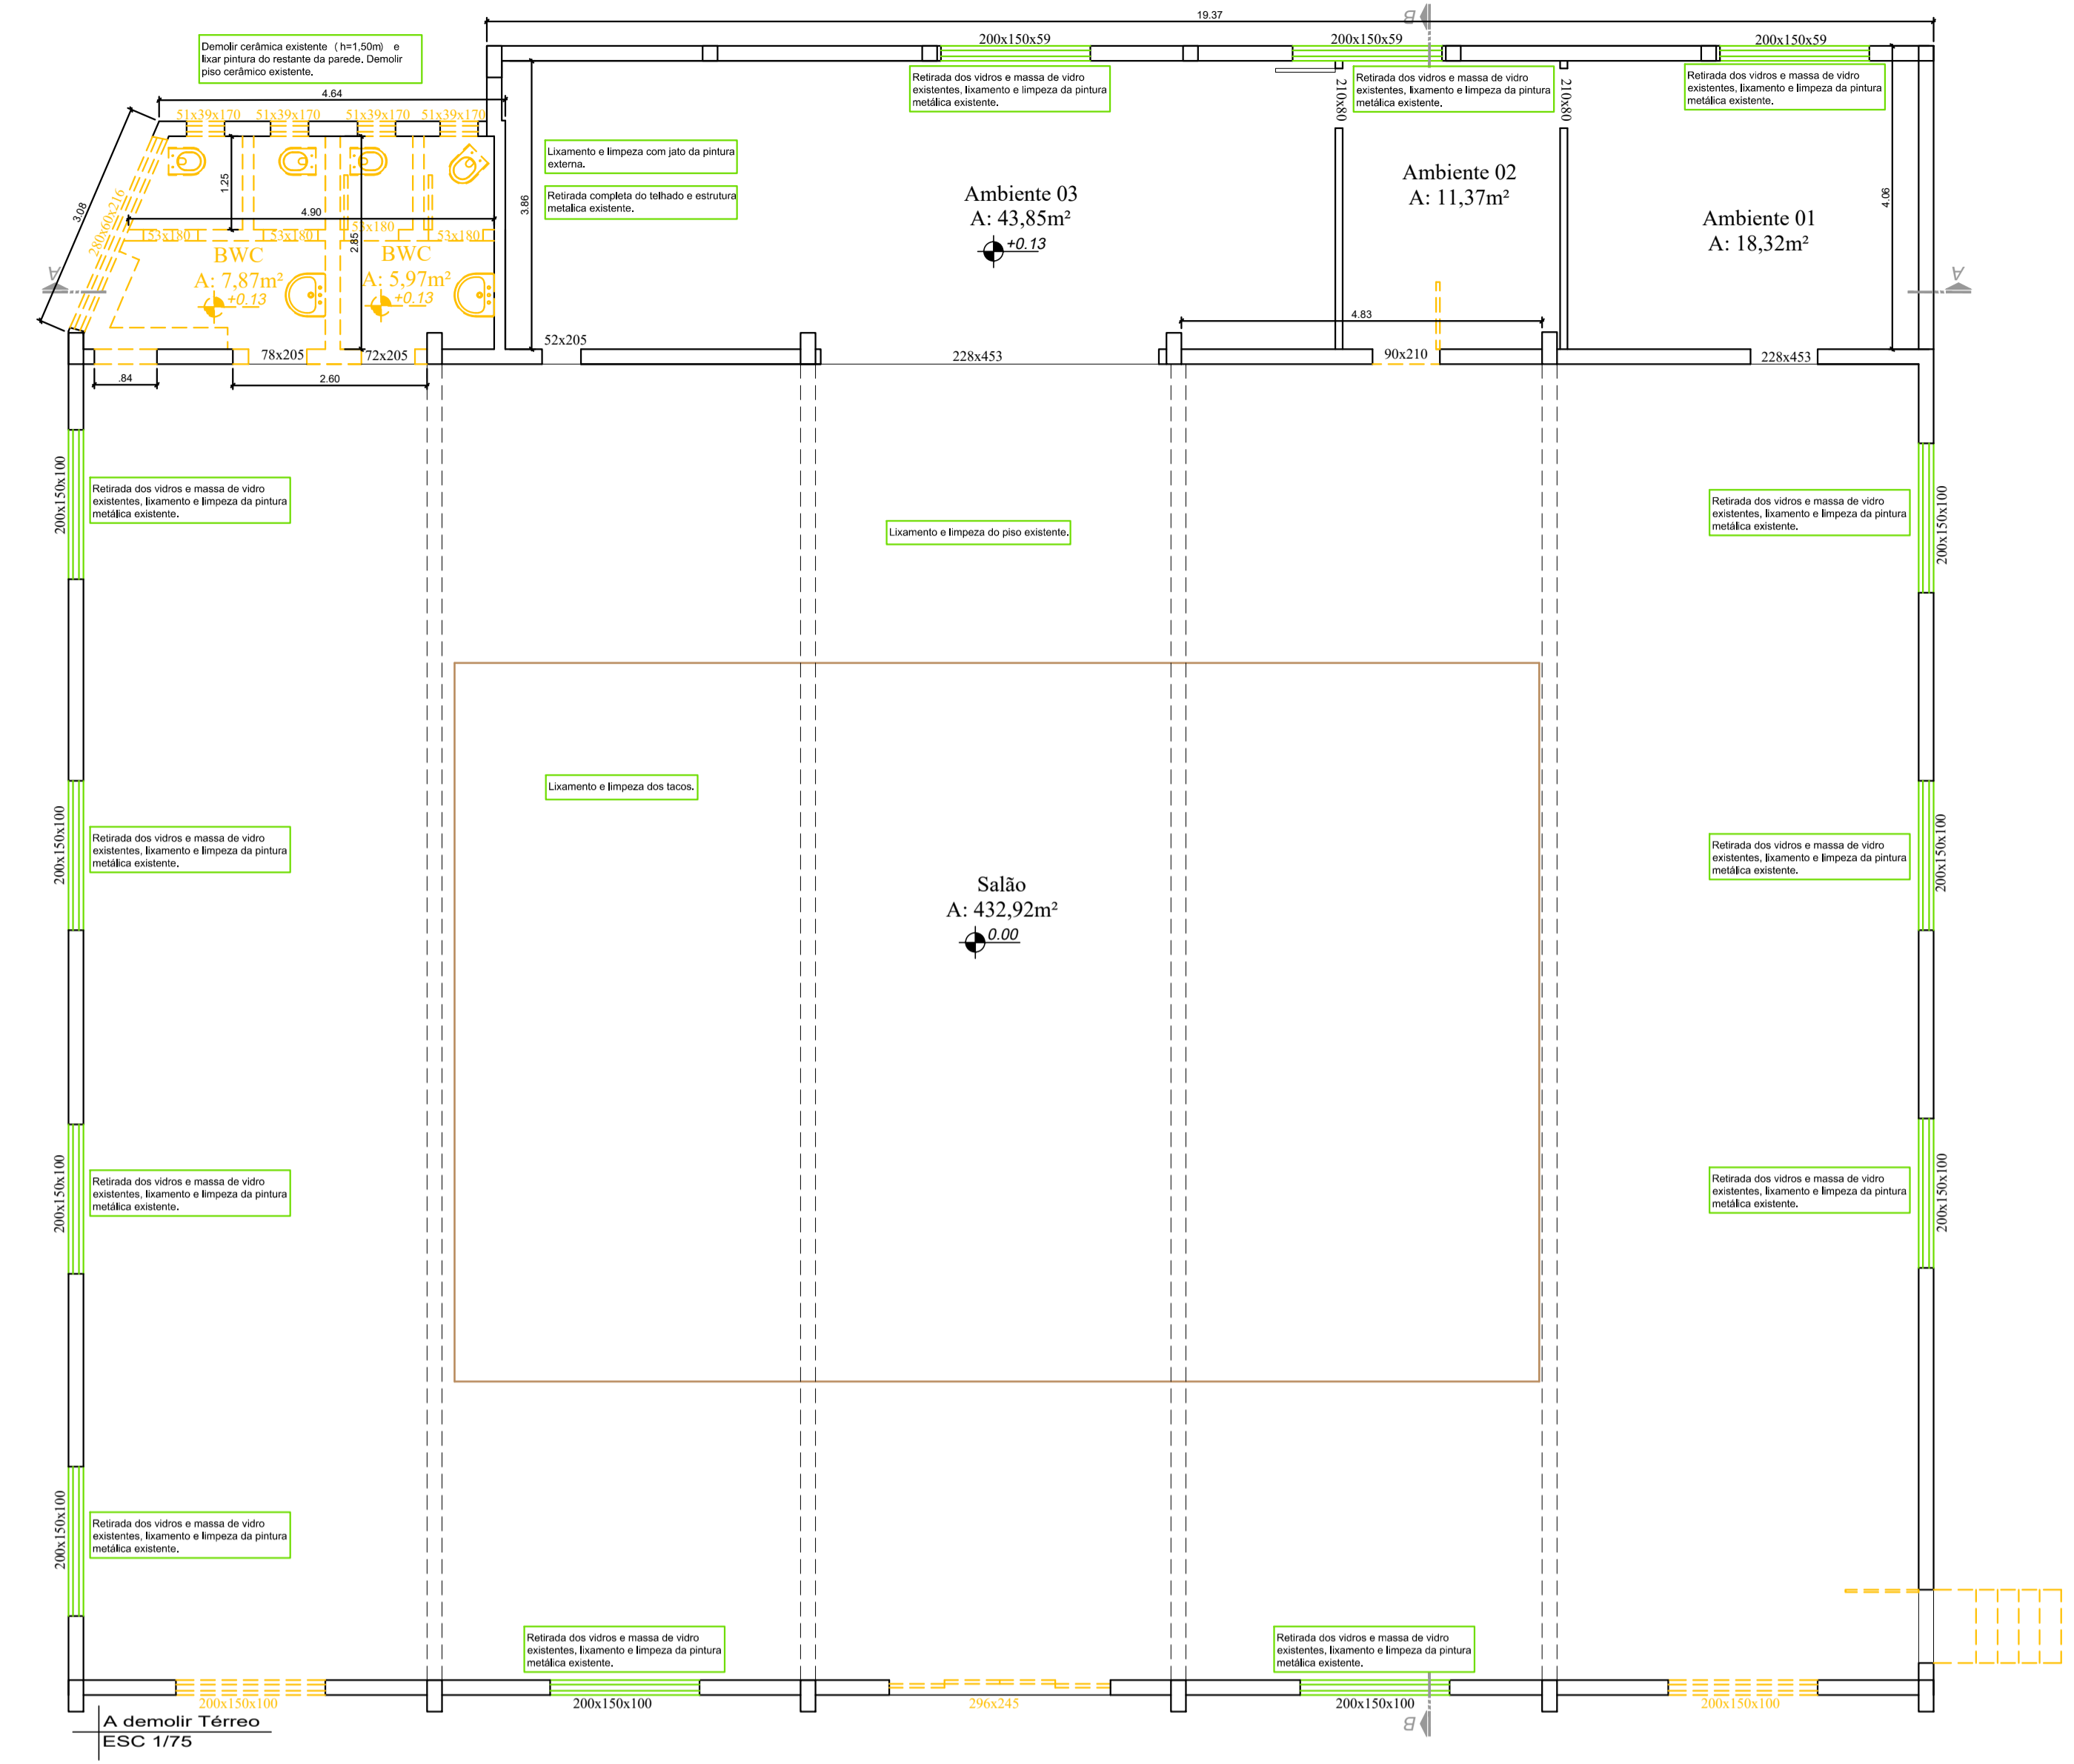


LEGENDA

- A demolir
- A construir - Alvenaria de tijolo cerâmico
- A construir - Alvenaria de gesso acartonado
- Itens a Executar - esquadrias, guia de balizamento, etc.
- Itens a Reformar - esquadrias, pisos, paredes, etc.
- Reformar contrapiso e piso cerâmico
- Executar preenchimento (rampa) para acesso

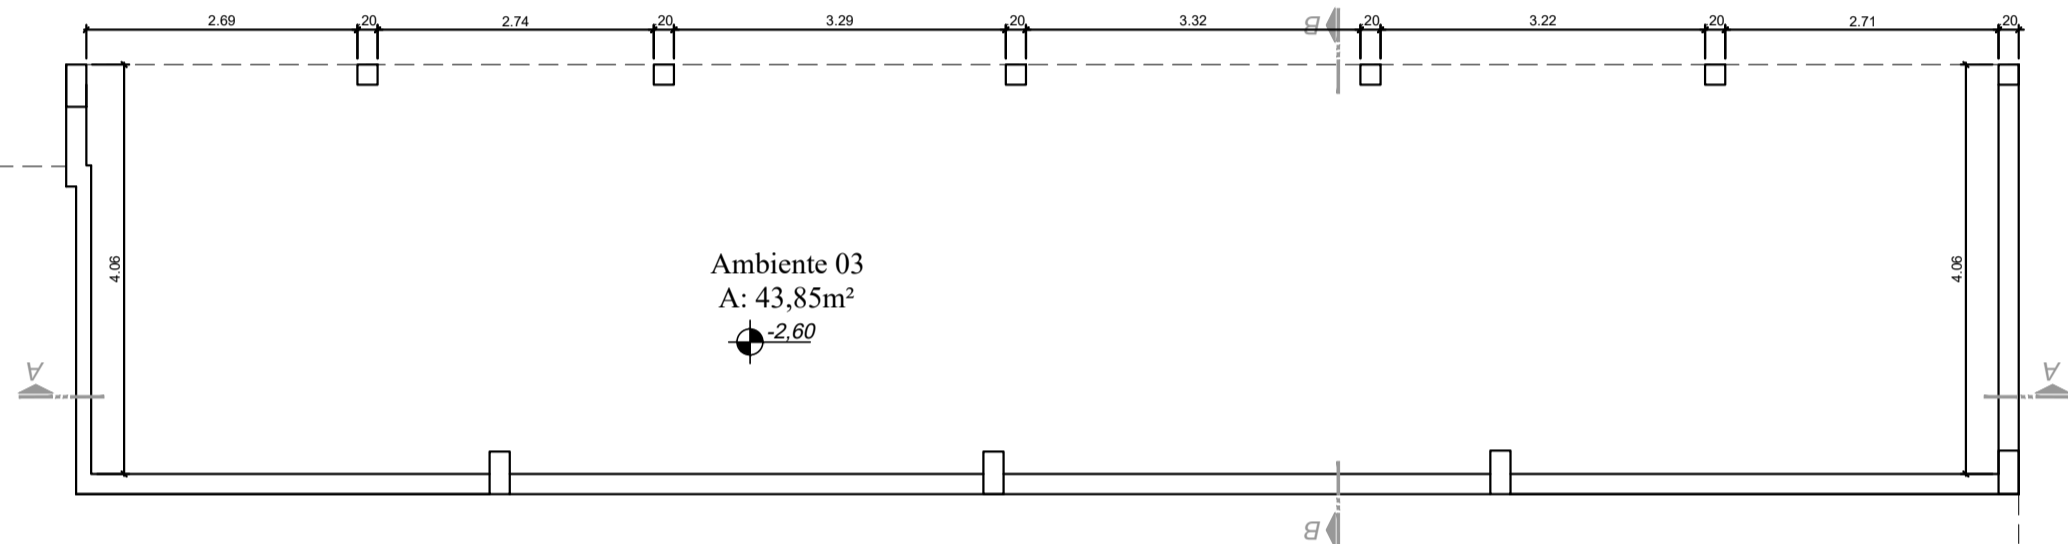

AMAUC
ASSOCIAÇÃO DOS MUNICÍPIOS
DO ALTO URUGUAI CATARINENSE

Rua Marechal Deodoro, 772, 12º andar, Centro - Concórdia - 89700-905
Fone: (41)3442-5034, Fax: (41)3442-7500 - www.amauc.org.br

**PREFEITURA MUNICIPAL
DE PRESIDENTE
CASTELLO BRANCO**

**PROJETO: MODERNIZAÇÃO DO COMPLEXO
ESPORTIVO 07 DE SETEMBRO**

<small>ENDEREÇO DA OBRA:</small> Avenida XV de Novembro, 254, Centro - Presidente Castello Branco - SC	<small>ESCALA:</small> indicada	<small>PRANCHAS:</small> ARQ 03 / 07
<small>DISCRIMINAÇÃO:</small> PROJETO ARQUITETÔNICO	<small>DATA:</small> Junho / 2022	<small>DESENHO:</small> Vanessa
<small>RESP.PROJETO:</small>	<small>RESP.EXECUÇÃO:</small>	<small>PROPRIETÁRIO:</small>

Vanessa Franczak - Arquiteta e Urbanista - CAU 430934-1