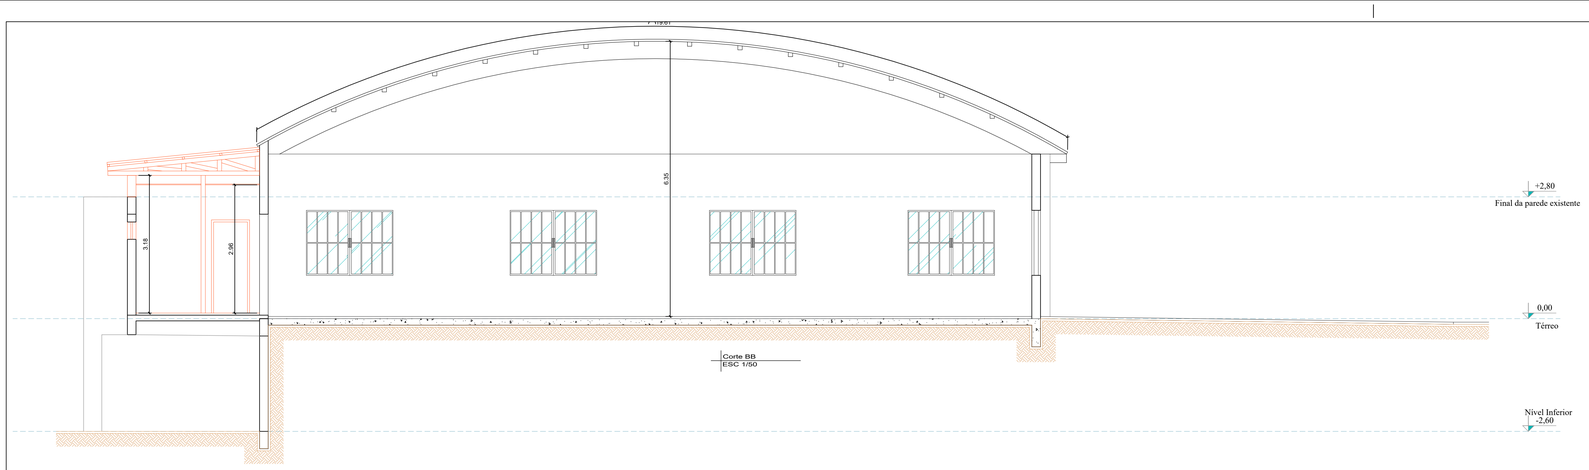

Corte BB
ESC 1/50

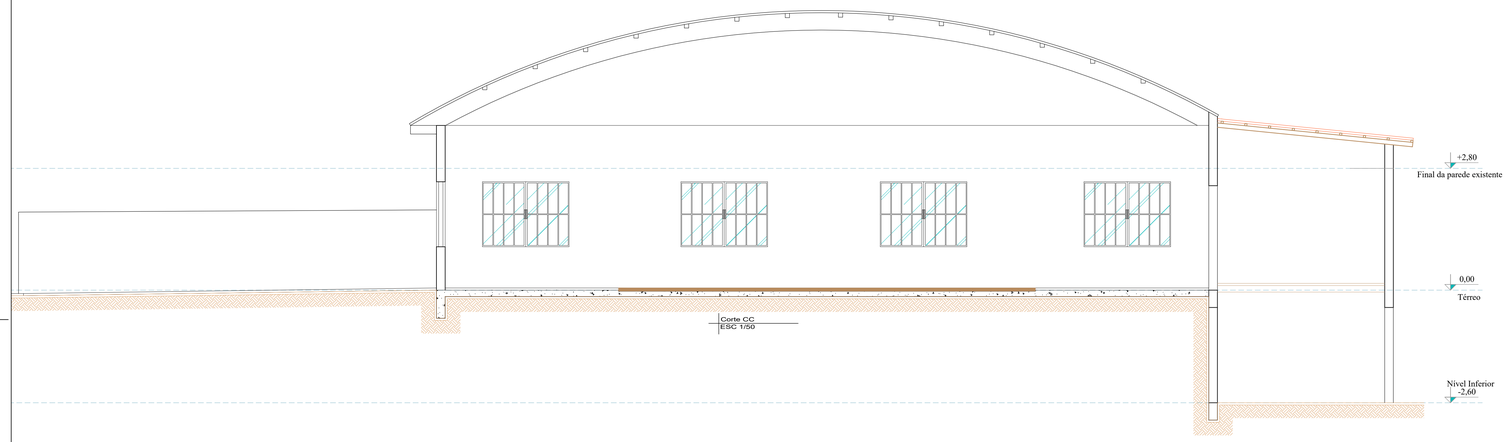

Corte CC
ESC 1/50

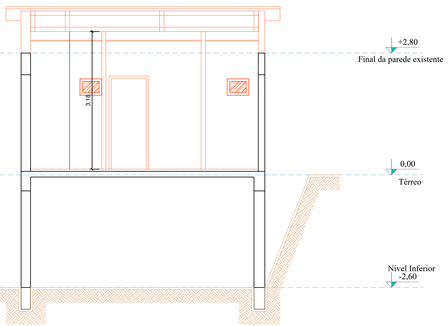

Corte AA
ESC 1/50

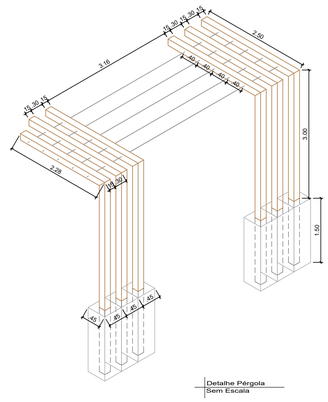

Detalhe Pérgola
Sem Escala

AMAUC
ASSOCIAÇÃO DOS MUNICÍPIOS DO ALTO URUGUAI CATARINENSE
Rua Marechal Deodoro, 775 13º andar, Centro - Concórdia - 89700-000
Fone (49)3442-0204 Fax (49)3442-0903 www.amauc.org.br

PREFEITURA MUNICIPAL DE PRESIDENTE CASTELLO BRANCO

PROJETO:
MODERNIZAÇÃO DO COMPLEXO ESPORTIVO 07 DE SETEMBRO

ENDEREÇO DA OBRA:
Avenida 5Ν de Novembro, 254, Centro - Presidente Castello Branco - SC

ESCALA: indicada

PRANCHA: ARQ 06 /07

DISCRIMINAÇÃO:
PROJETO ARQUITETÔNICO
Projeto Executivo Arquitetônico - Cortes e Detalhe pérgola

DATA: Junho / 2022

DESENHO: Vanessa

RESP.PROJETO:
VANESSA FRANCZAK:02401732950
Assinado de forma digital por VANESSA FRANCZAK:02401732950
Dados: 2022.10.03 10:58:00 -03'00'
Vanessa Franczak - Arquiteta e Urbanista - CAU A39354-1

RESP.EXECUÇÃO:

PROPRIETÁRIO:

A1 ABNT - Ficam reservados os direitos autorais de execução do projeto conforme Lei Federal n. 5.194/66