


MAPA DE LOCALIZAÇÃO DOS REMENDOS

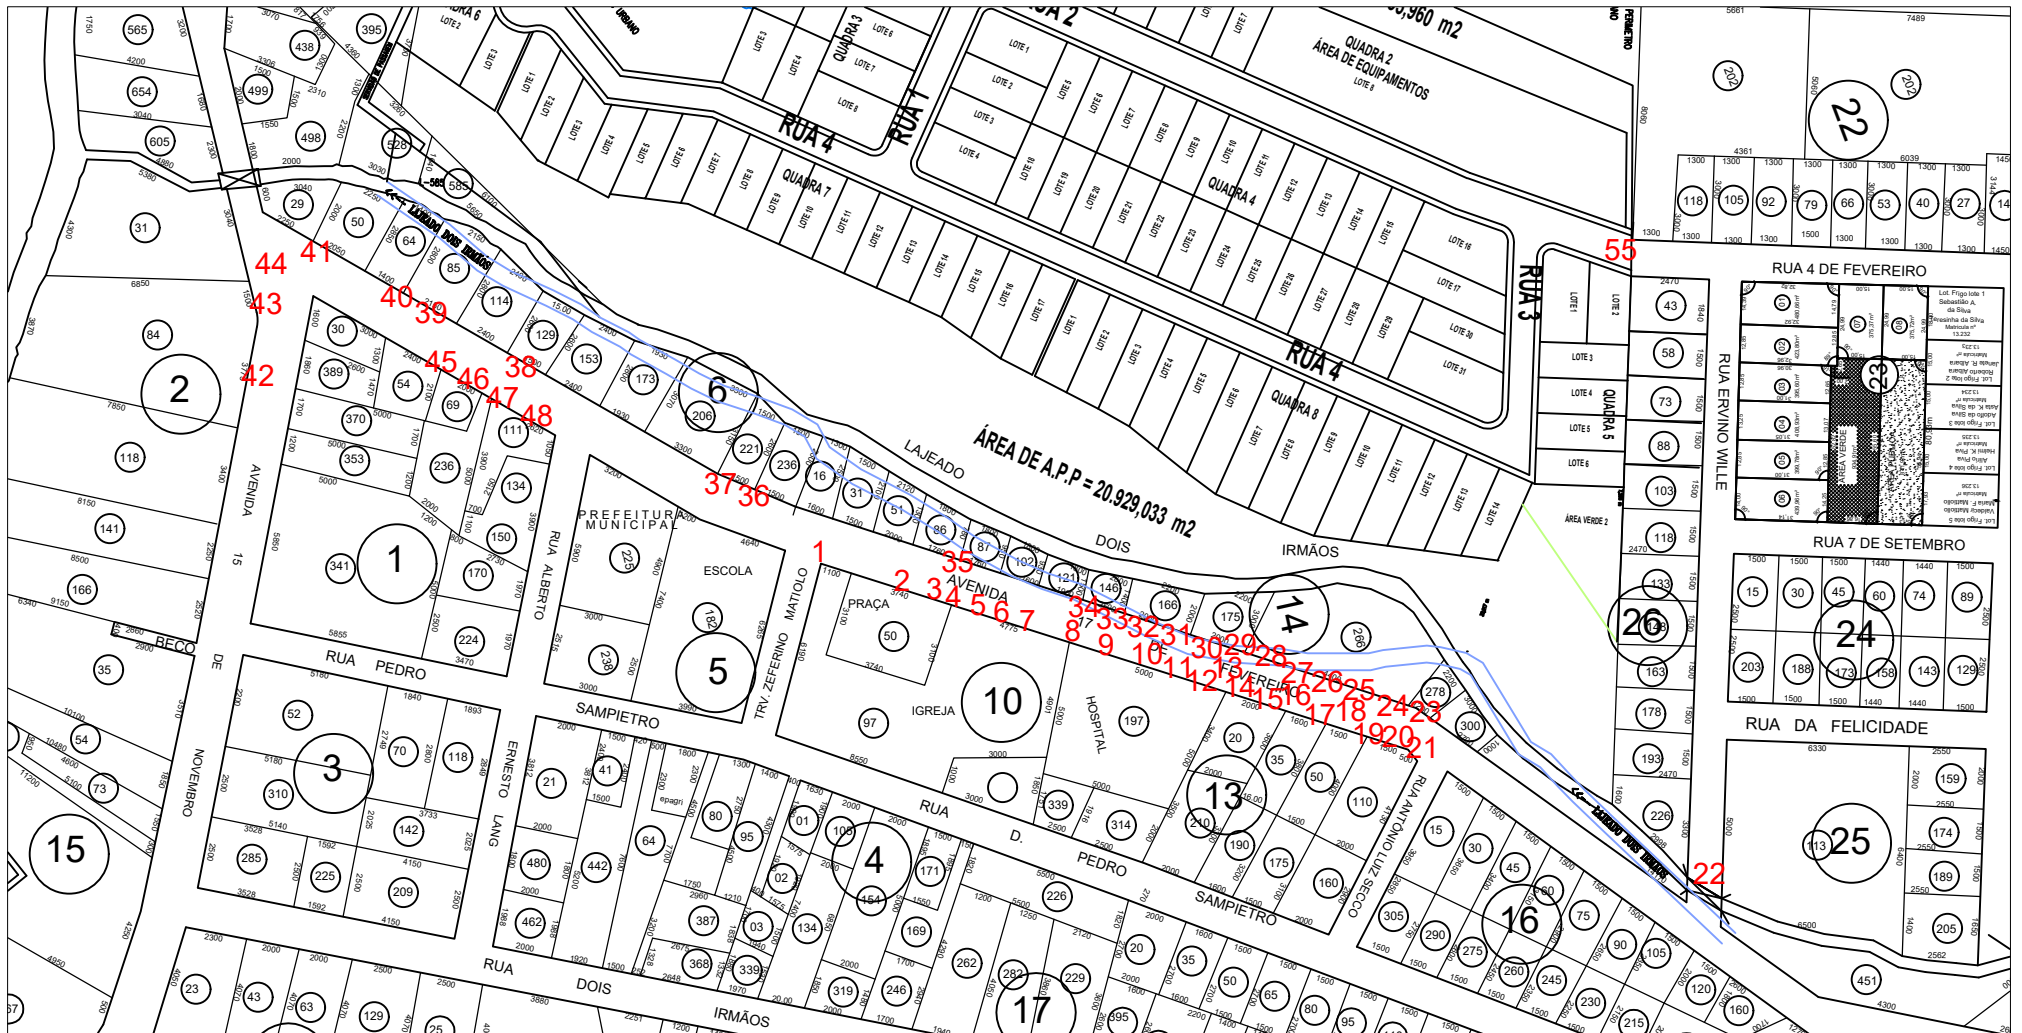

RENAN MARCOS MURARO
CREA 165.837-1/SC
RESPONSÁVEL LEVANTAMENTO

AV. 17 DE FEVEREIRO
AV. XV DE NOVEMBRO
LOTEAMENTO FRIGO

JAN/2023