


# RIO BONITO

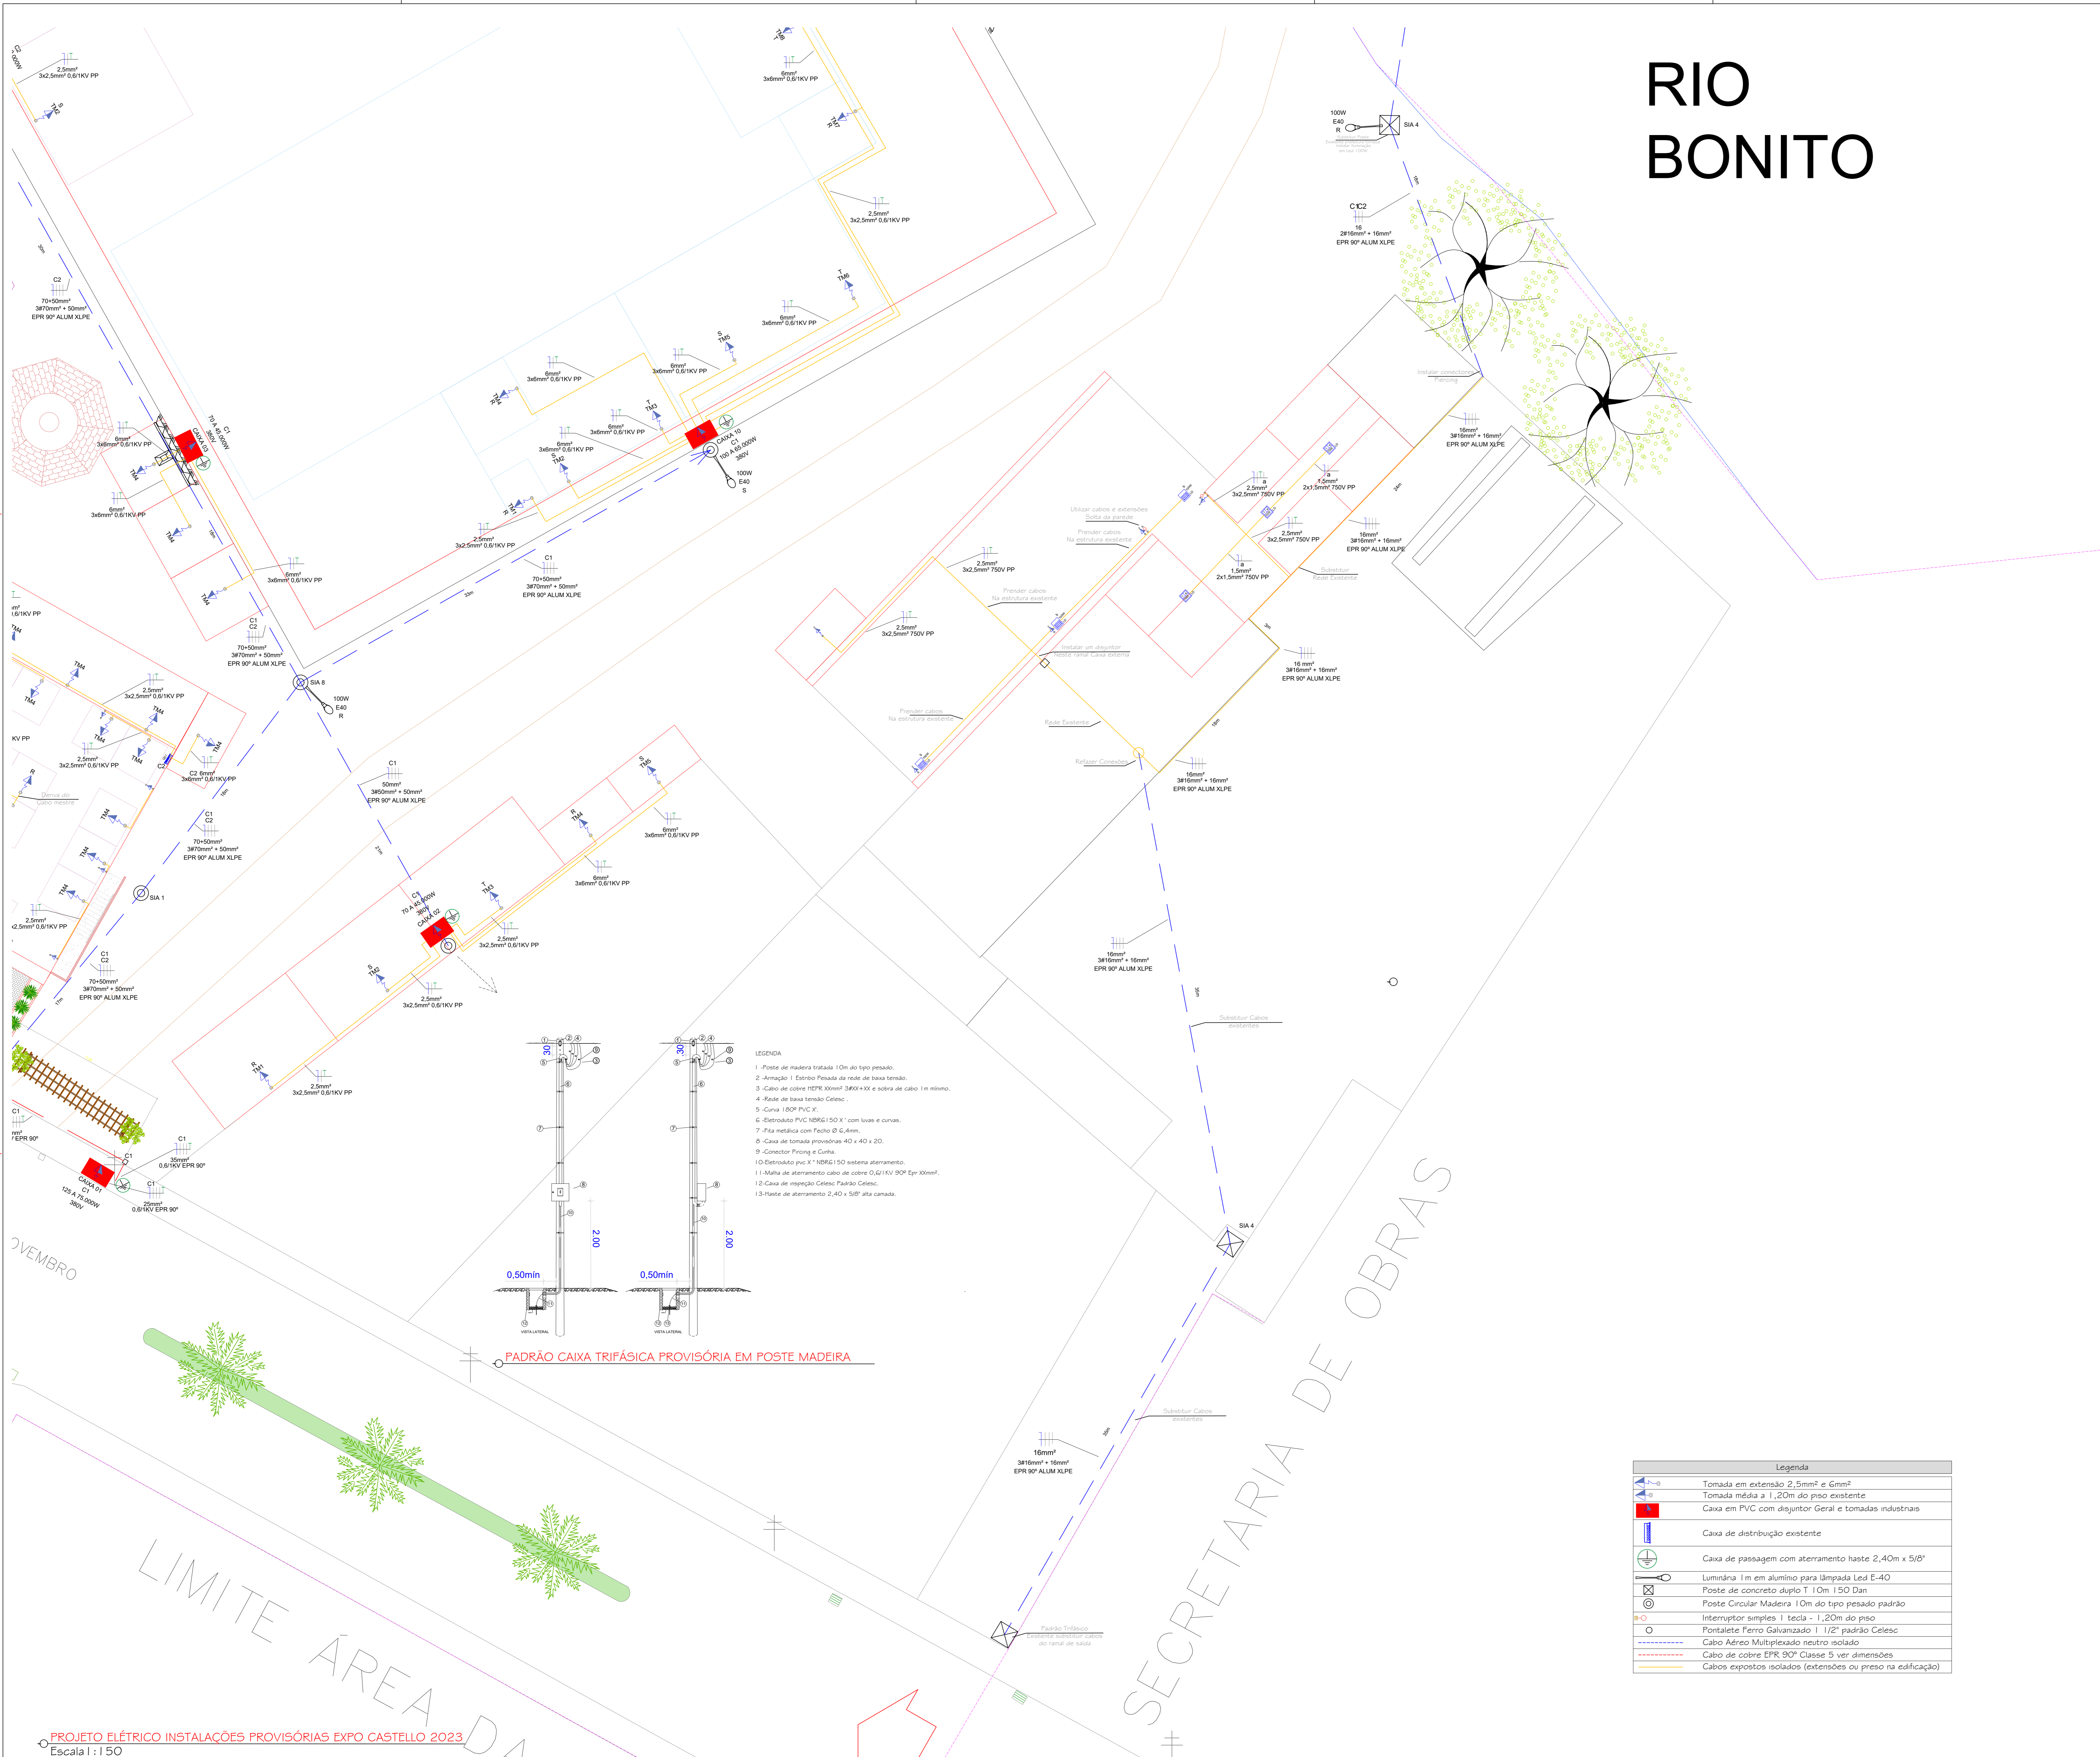

INSTALAÇÕES DEVEM SEGUIR TAMBÉM A NORMATIVA IN 19 BOMBEIROS CBMSC

INSTALAÇÕES ELÉTRICAS DEVEM FICAR A UMA DISTÂNCIA DE 30cm DA REDE DE GÁS

- LEGENDA
- 1 - Poste de madeira tratada 10m do tipo pesado.
  - 2 - Armação 1 Tubo Passado da rede de baixa tensão.
  - 3 - Cabo de cobre HEPK 30mm² 3000V-X e sobre de cabo 1m mínimo.
  - 4 - Rede de baixa tensão Celtec.
  - 5 - Curva ISO2 PVC X.
  - 6 - Distribuidor PVC 100KG 150 X 150 com lvas e curvas.
  - 7 - Fita metálica com Fecho Ø 6,4mm.
  - 8 - Caixa de tomada provisória 40 x 40 x 20.
  - 9 - Conector Pring e Curta.
  - 10 - Distribuidor PVC X 100KG 150 sistema aterramento.
  - 11 - Malha de aterramento cabo de cobre 0,6/1KV 300 Epr 30mm².
  - 12 - Caixa de inspeção Celtec Passado Celtec.
  - 13 - Tasse de aterramento 2,40 x 500 alta camada.

Legenda	
	Tomada em extensão 2,5mm² e 6mm²
	Tomada média a 1,20m do piso existente
	Caixa em PVC com disjuntor Geral e tomadas industriais
	Caixa de distribuição existente
	Caixa de passagem com aterramento haste 2,40m x 5/8"
	Luminária 1m em alumínio para lâmpada Led E-40
	Poste de concreto duplo T 10m 150 Dan
	Poste Circular Madeira 10m do tipo pesado padrão
	Interruptor simples 1 tecla - 1,20m do piso
	Parafusete Fermo Galvanizado 1 1/2" padrão Celtec
	Cabo Adesivo Multipolado neutro isolado
	Cabo de cobre EPR 90° Classe 5 ver dimensões
	Cabos expostos isolados (extensões ou preso na edificação)

RECOMENDAÇÕES

- VERIFICAR MEDIDAS IN LOCO (APRESENTADAS EM METROS).
- DIFERENÇAS ENTRE COTAS E ESCALA, MANTER COTAS.
- VERIFICAR EXISTÊNCIA DE PROJETOS COMPLEMENTARES.
- QUALQUER ALTERAÇÃO DEVE TER O AVIAL DO RESPONSÁVEL TÉCNICO E PROPRIETÁRIO.



PROJETO: PREFEITURA MUNICIPAL DE PRESIDENTE CASTELLO BRANCO

OBRA: Projeto Elétrico Instalações provisórias EXPO 2023

PROPRIETÁRIO: PREFEITURA MUNICIPAL DE PRESIDENTE CASTELLO BRANCO CNPJ: 82.777.244/0001-40

PROJETADEIRO: RUDNEI MEZACASAS CREA: 193.691-8

PROJETO: PROJETO ELÉTRICO INSTALAÇÕES ELÉTRICAS PROVISÓRIAS EXPO CASTELLO 2023

ENGENHEIRO: AVENIDA XV DE NOVEMBRO CENTRO PRESIDENTE CASTELLO BRANCO SC CEP: 89.745-000

DATA: 03/06

ESCALA: