

VIGAS TESOURA DE COBERTURA PARA
VÃO DE 13m - ABAS NORMAIS 80cm

TELHA FIBROCIMENTO
SEM AMIANTO 6mm


TERÇA METÁLICA ENRIJECIDA
GALVANIZADA, DIMENSÕES MÍNIMAS
100x50x100x17mm, CHAPA COM
ESPESSURA MÍNIMA DE 2,00mm.
ESPAÇAMENTO ENTRE TERÇAS
MÁXIMO DE 1,20m (7 LINHAS DE
CADA LADO)

TIRANTE METÁLICO
Ø12,50mm

PILAR EM
CONCRETO PRÉ-FABRICADO
SEÇÃO MÍNIMA 20x(25-30)x660

FUNDAÇÃO
SUPERFICIAL
H=120

CALHA CHAPA 24 (0,56MM) 33CM
DESENVOLVIMENTO - APENAS UM LADO -
2 DESCIDAS TUBO PVC 100mm RENTE AO
PILAR

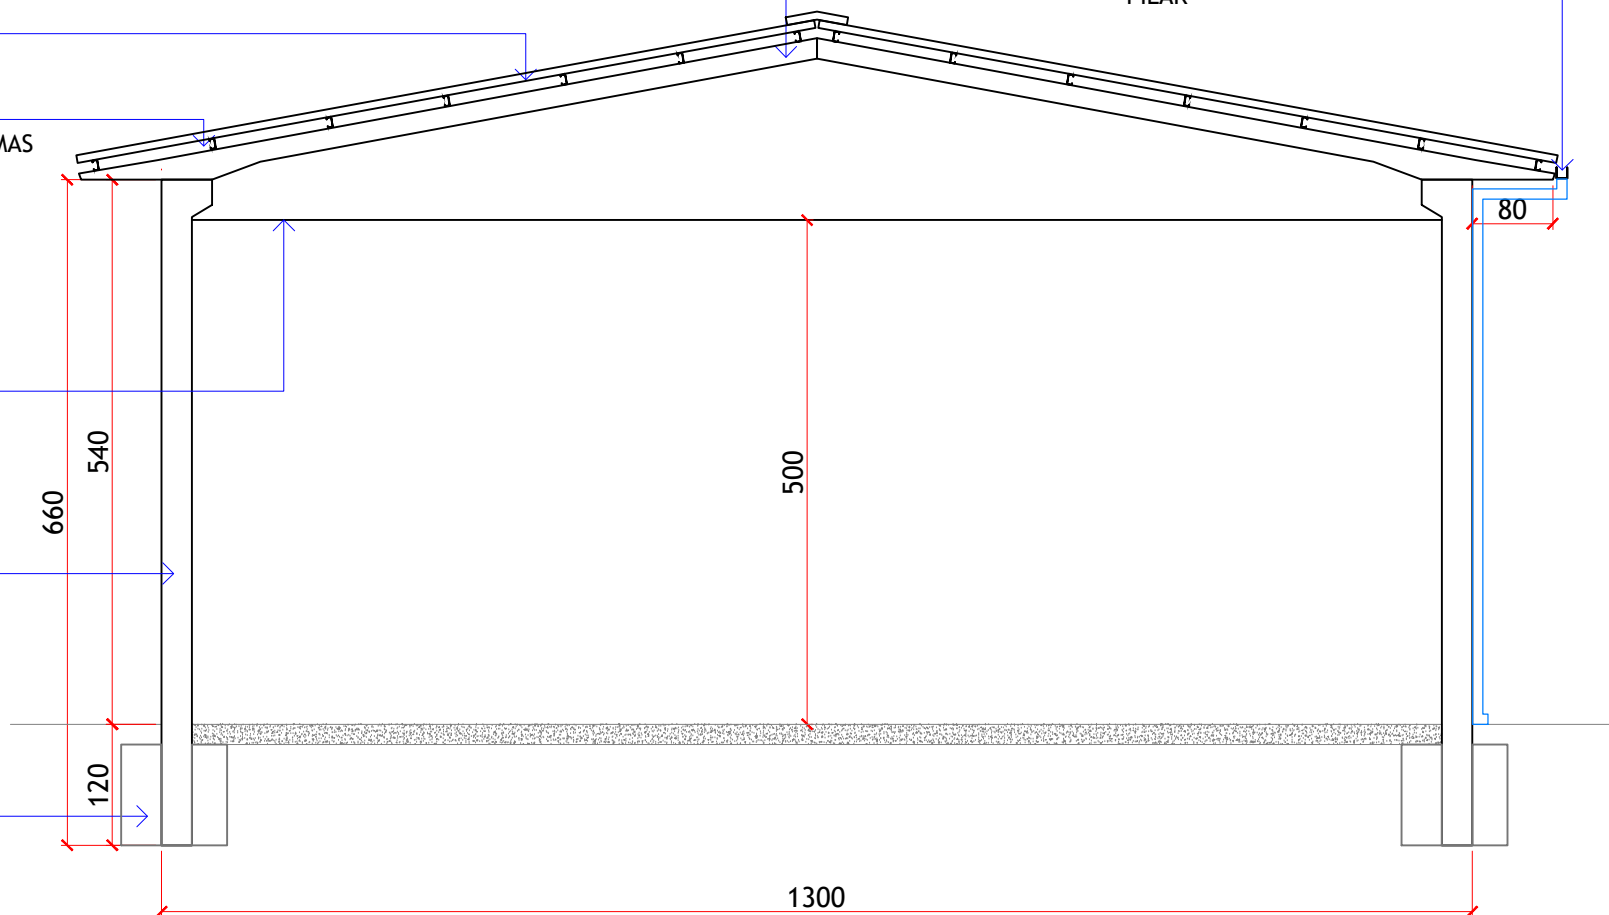

2

CORTE

ESCALA: 1/75



MUNICÍPIO DE PRESIDENTE CASTELLO BRANCO

RUA ALBERTO ERNESTO LANG, 29 - CENTRO - CEP.: 89.745-000
PRESIDENTE CASTELLO BRANCO-SC
FONE/FAX: (49) 3457-1122
SITE: www.castellobranco.sc.gov.br - e-mail: prefeitura@castellobranco.sc.gov.br

CONTEÚDO: PROJETO ARQUITETÔNICO - BARRAÇÃO PRÉ-MOLDADO

PROPRIETÁRIO:

NEIVA KLEEMANN TONIELO
PREFEITA MUNICIPAL

RESPONSÁVEL TÉCNICO:

RENAN MARCOS MURARO
ENG. CIVIL CREA 165.837-1/SC

DATA: 10/2023

FOLHA:

02
/03