

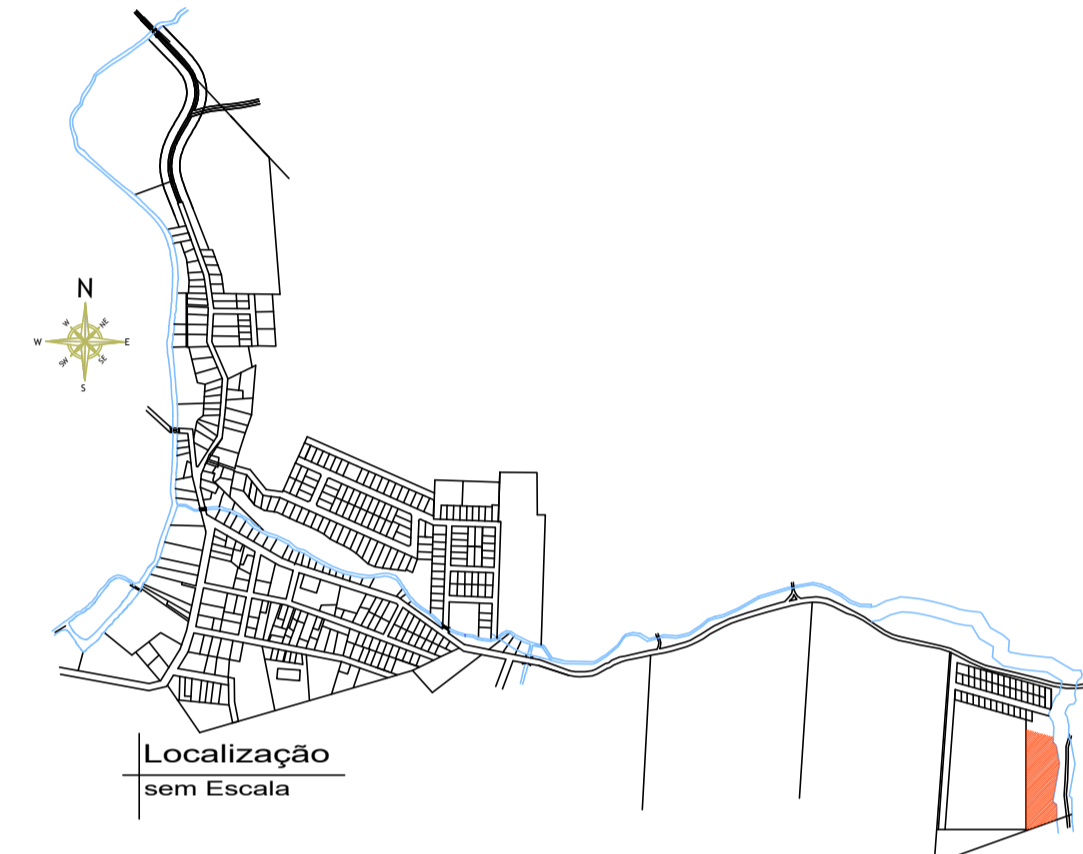



Planta Baixa Geral
ESC 1/75

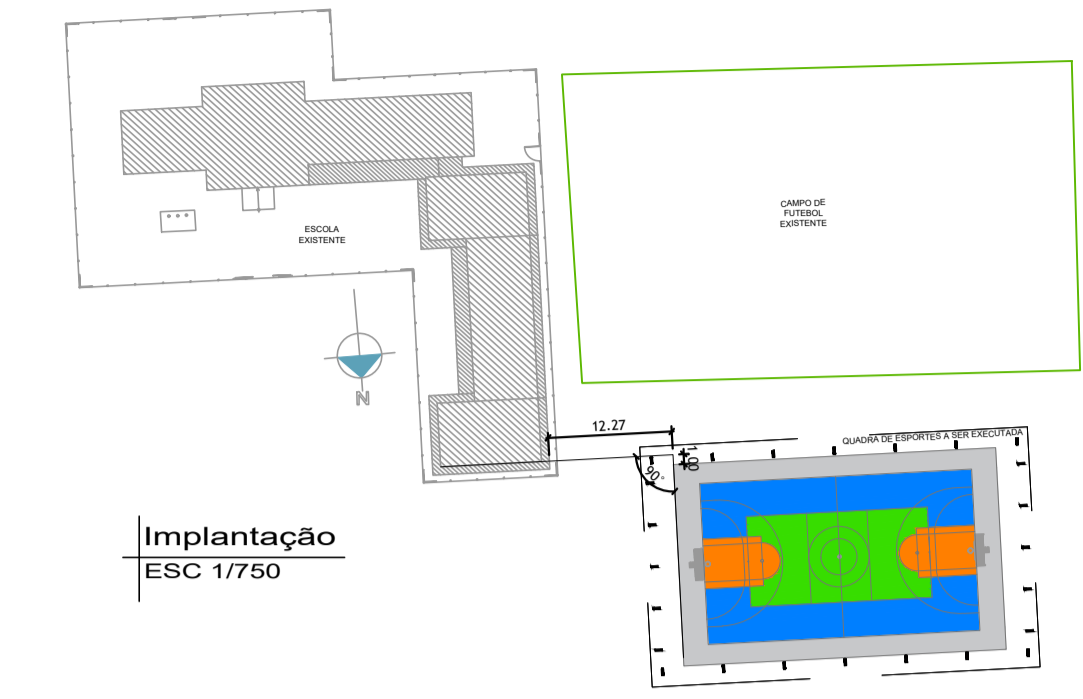

Situação
ESC 1/2000

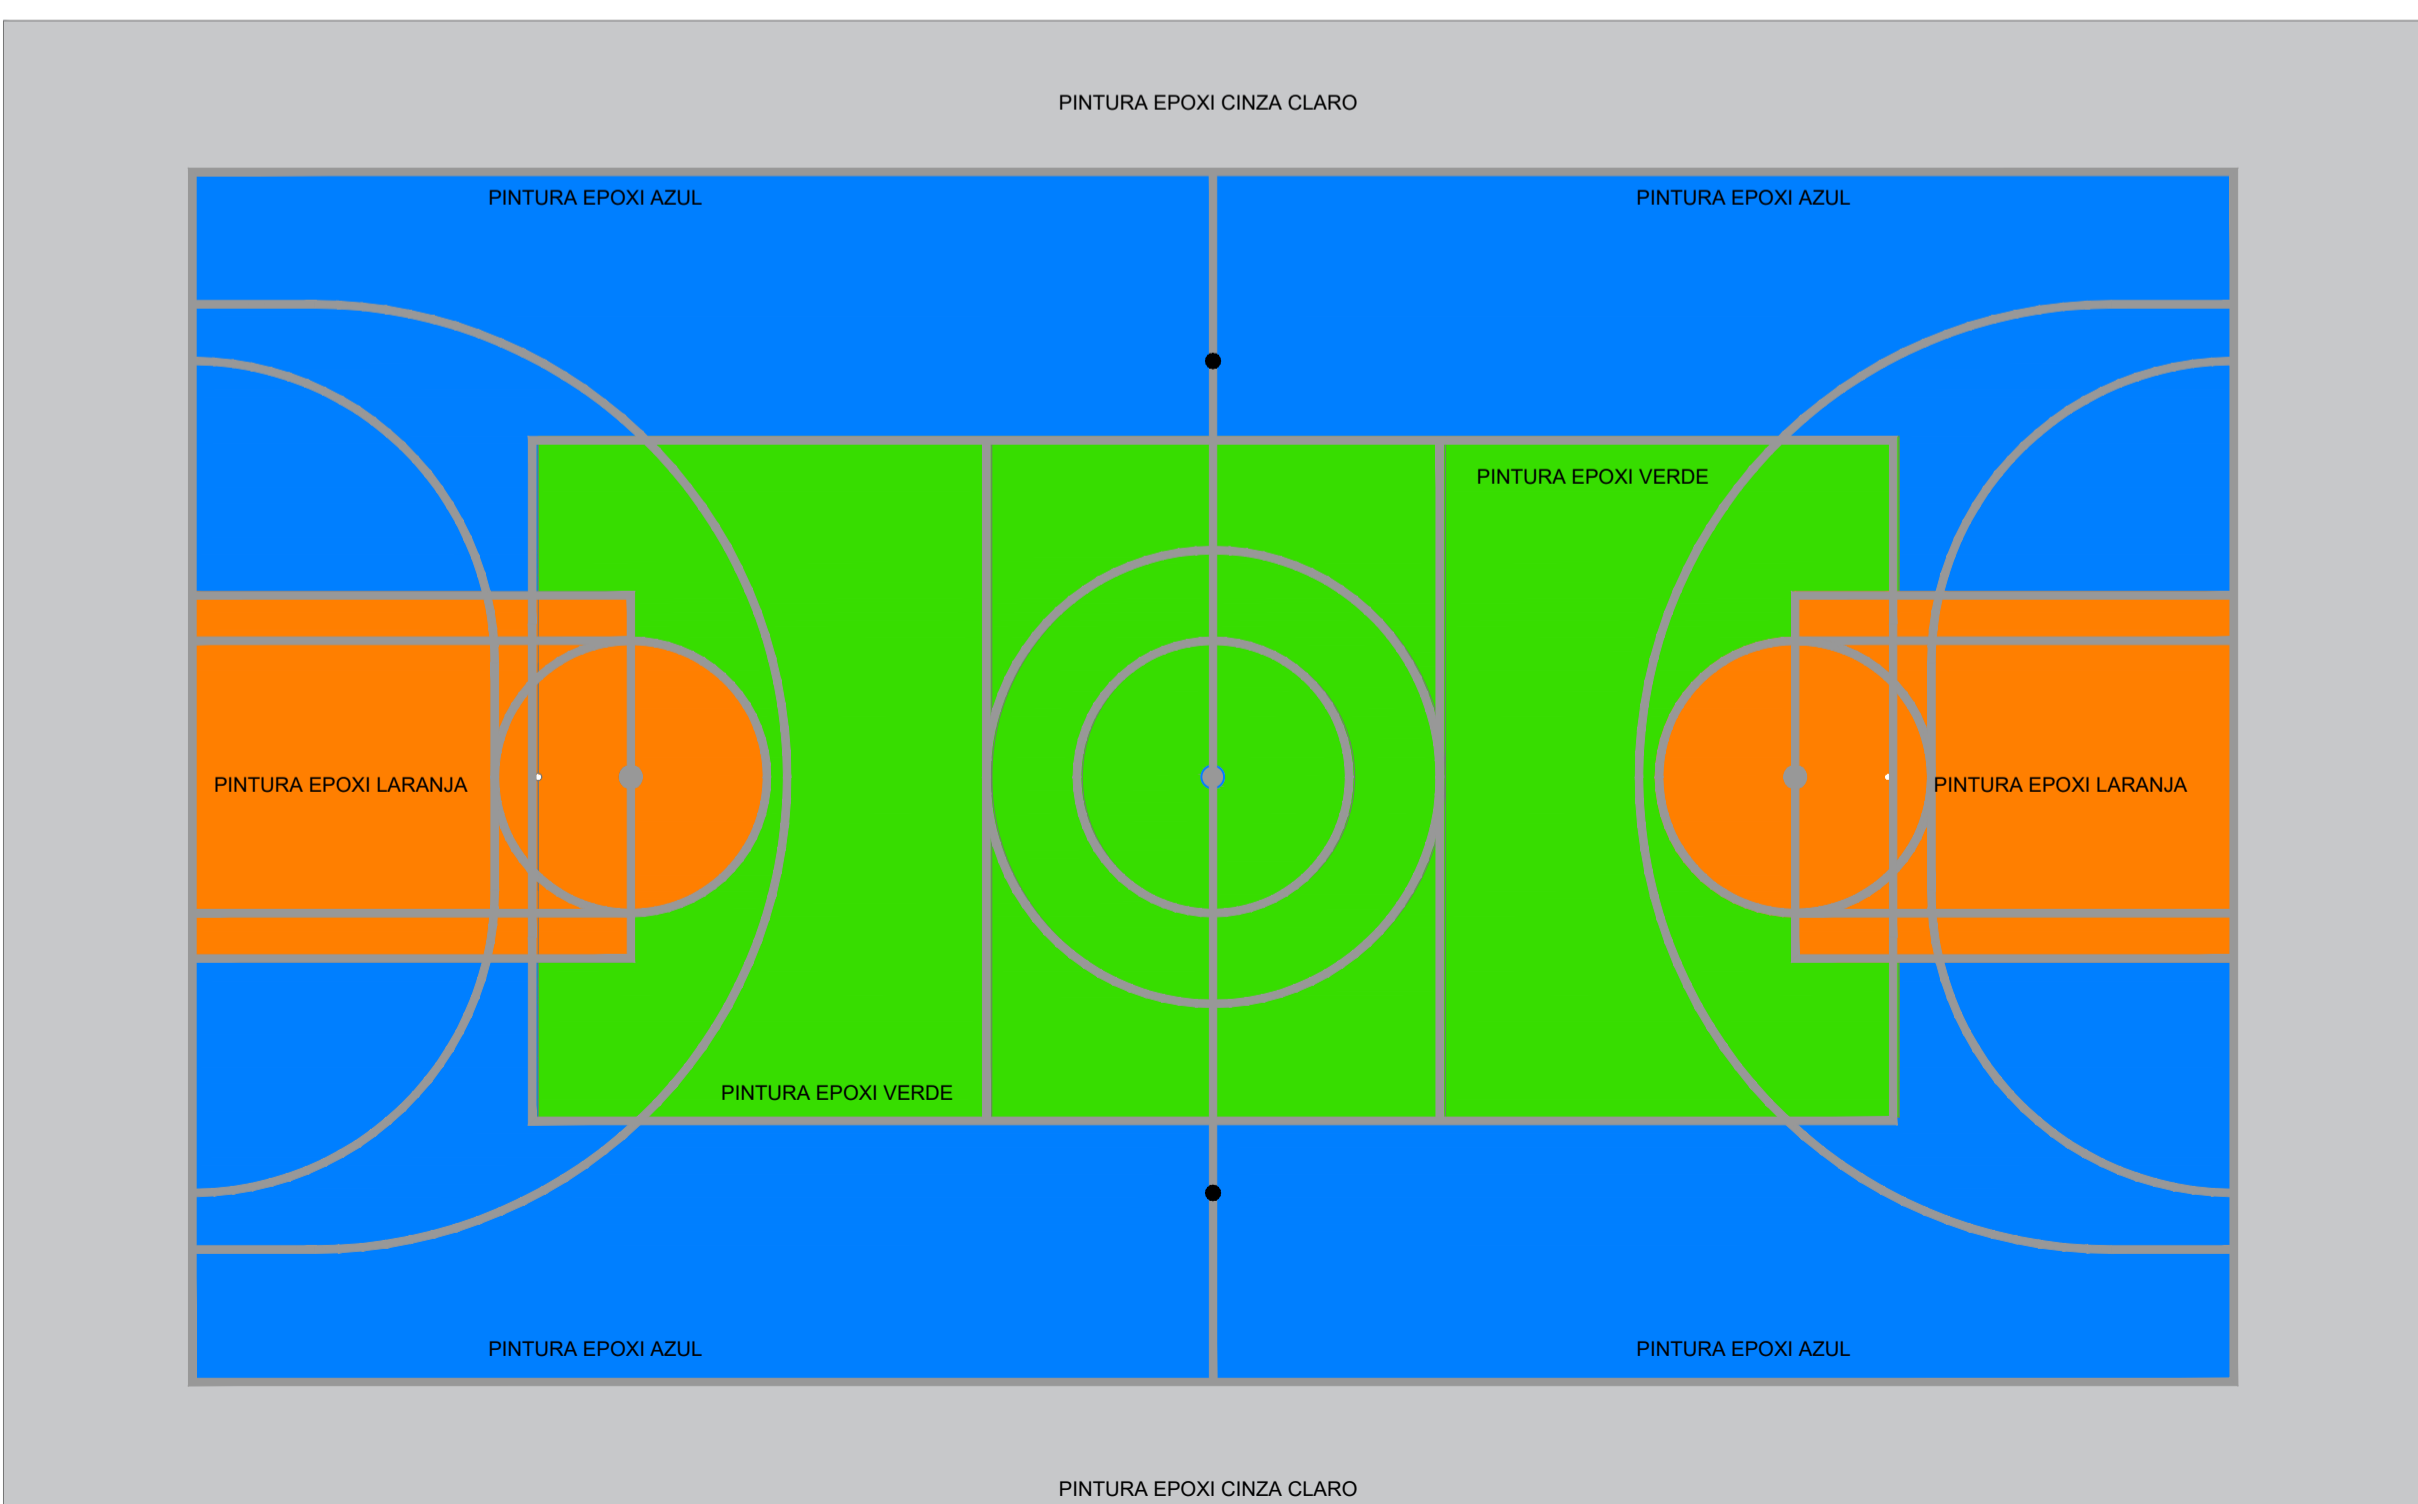


Planta Baixa Pintura
ESC 1/100

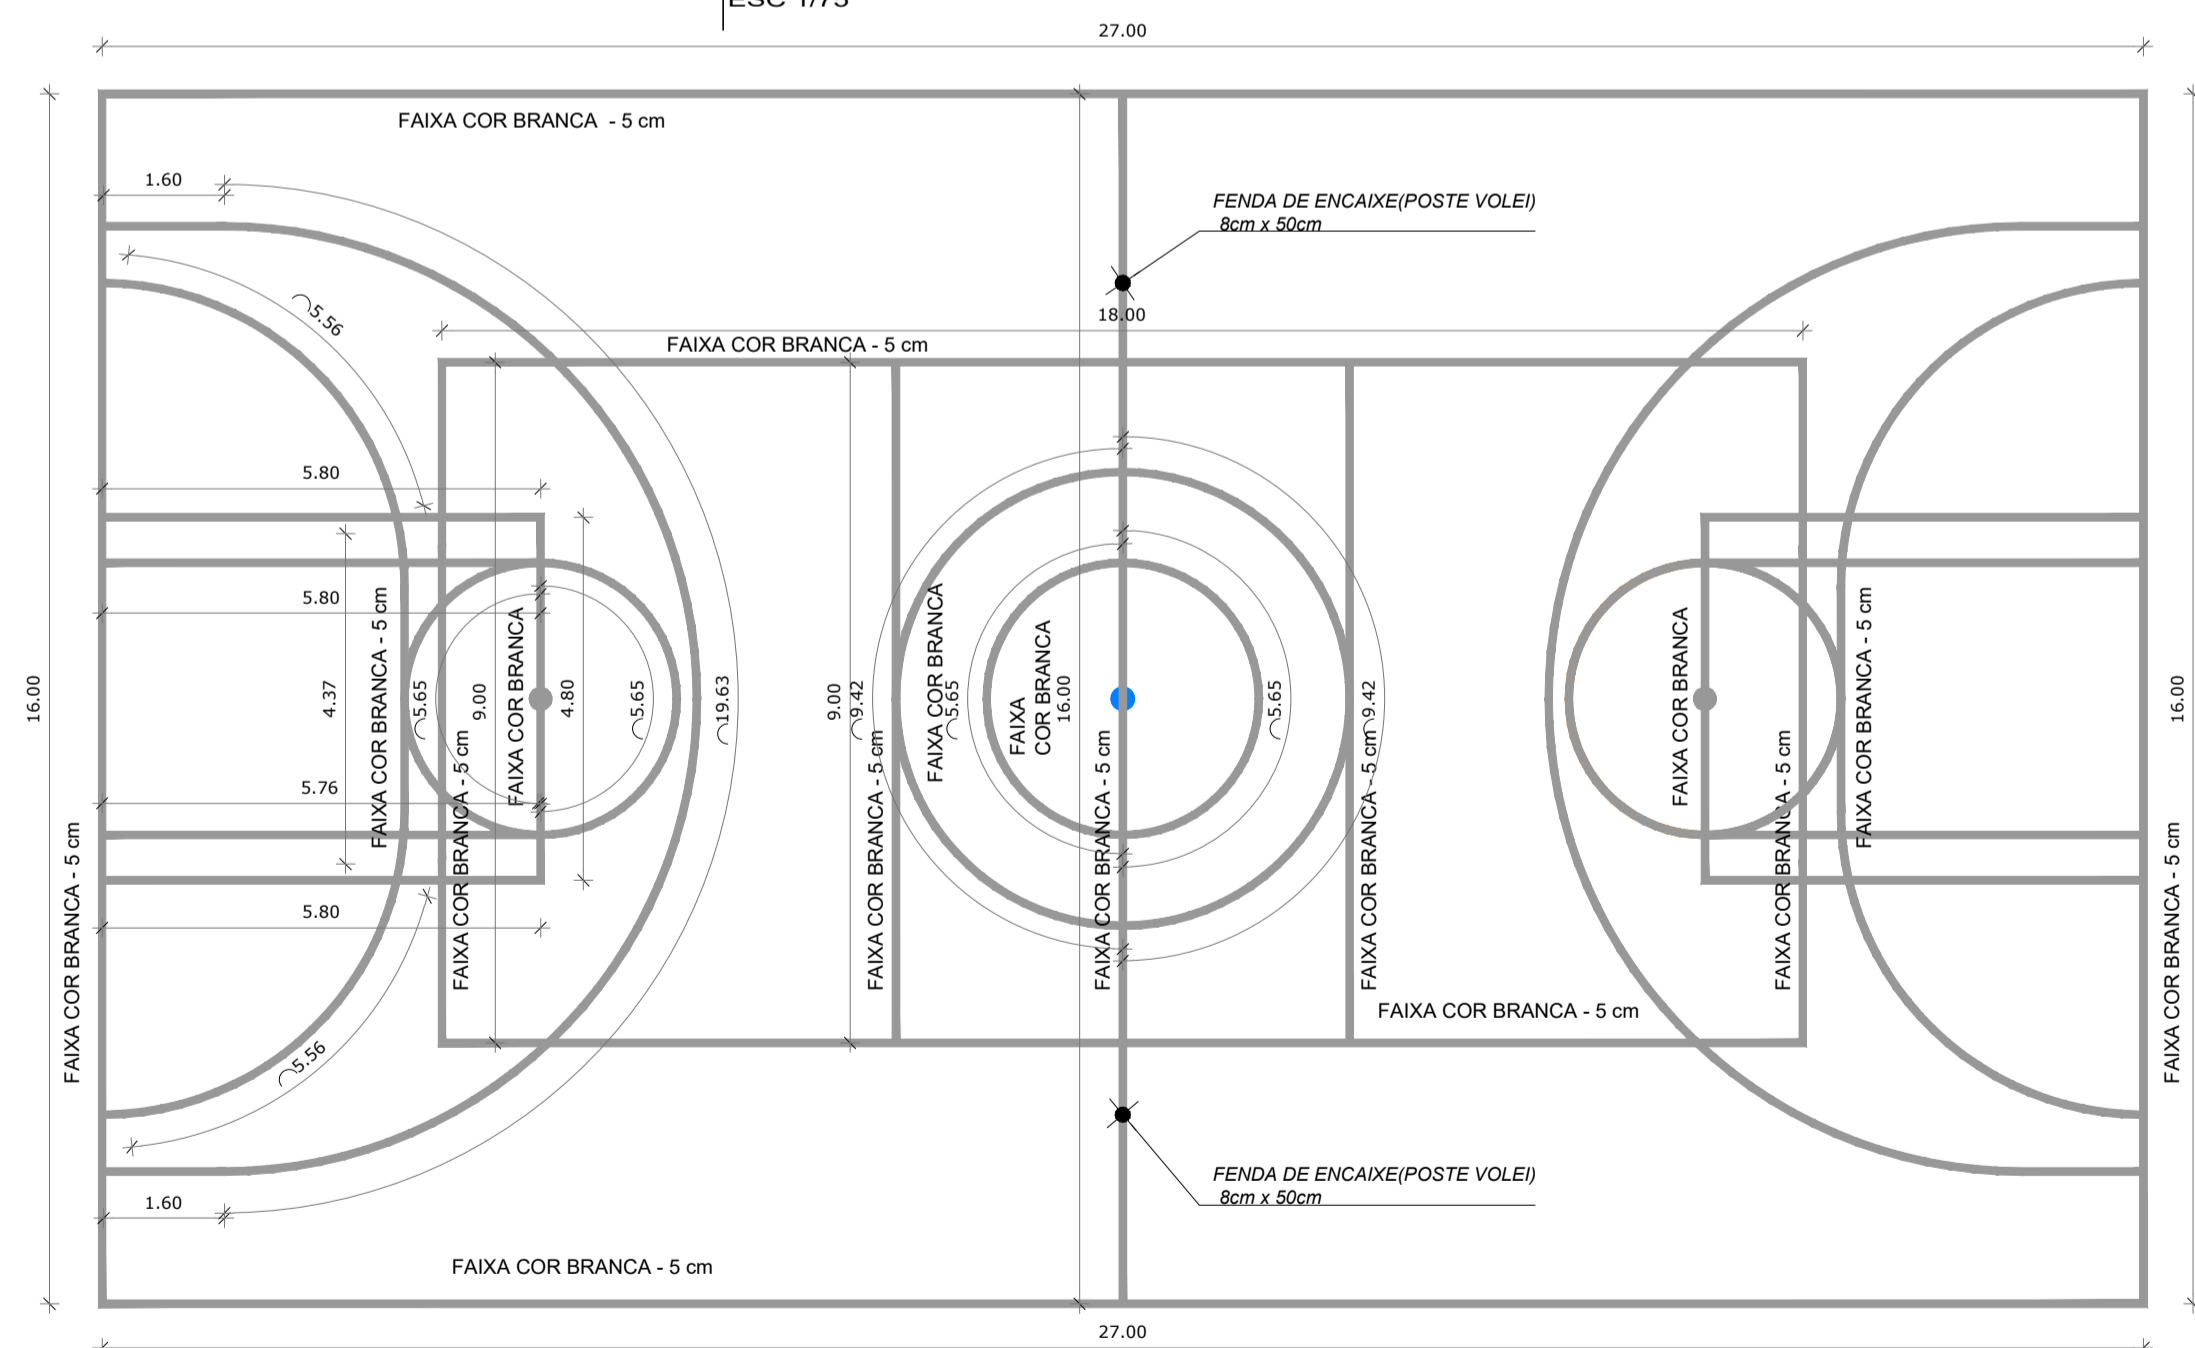

Planta Baixa Faixas
ESC 1/100

LEGENDA ESPECIFICAÇÃO DE PISO

EXTERNOS	DESCRIÇÃO	ÁREA
	PISO INDUSTRIAL POLIDO EM CONCRETO ARMADO, (PINTURA C/ BASE EPOXI)	640,00 m²
	COR CINZA CLARO (PINTURA C/ BASE EPOXI)	208,30 m²
	COR AZUL (PINTURA C/ BASE EPOXI)	225,90 m²
	COR LARANJA (PINTURA C/ BASE EPOXI)	66,90 m²
	COR VERDE (PINTURA C/ BASE EPOXI)	138,95 m²

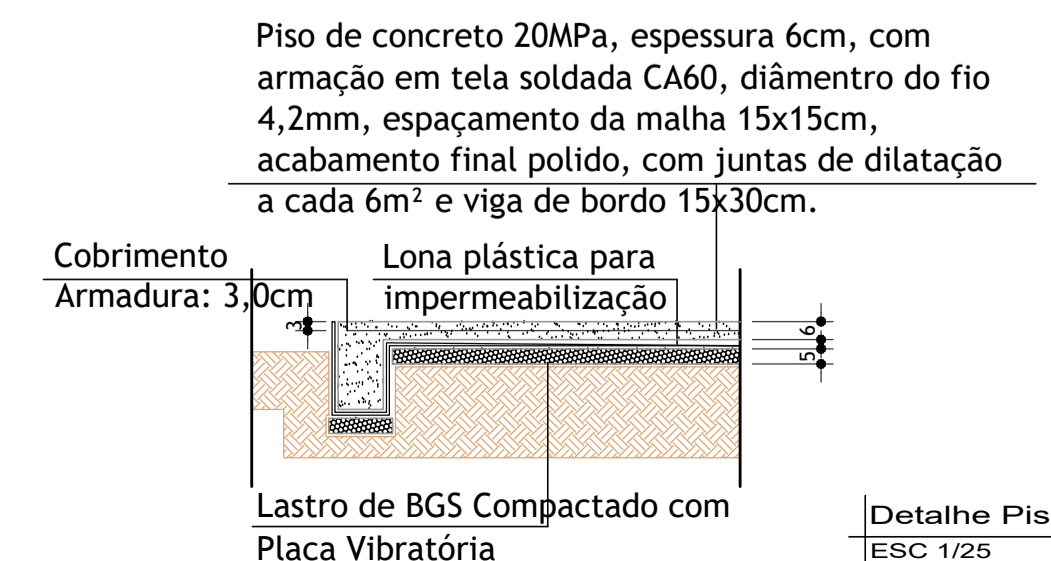

Detalhe Piso
ESC 1/25

ASSOCIAÇÃO DOS MUNICÍPIOS DO ALTO URUGUAI CATARINENSE

Rua Marechal Deodoro, 272, 12º andar, Centro - Concórdia - 89700-905
Fone: (051)3442-5034. Fax: (051)3442-7500. www.amauc.org.br

PREFEITURA MUNICIPAL DE PRESIDENTE CASTELLO BRANCO

PRANCIA: ARQ
01/03

QUADRA DA UNIDADE ESCOLAR MUNICIPAL

<p>ENDEREÇO DA OBRA: Prolongamento da Av. 17 de Fevereiro- Loteamento Floresta - Presid. Castello Branco - SC</p>	<p>ESCALA: indicada</p>
<p>DISCRIMINAÇÃO: PROJETO ARQUITETÔNICO Situação e Localização Implantação e Especificações</p>	<p>DATA: Agosto/2023</p>
<p>RESP. PROJETO:</p>	<p>DESENHO: Vanessa</p>
<p>RESP. EXECUÇÃO:</p>	<p>PROPRIETÁRIO:</p>

Vanessa Franciosi - Arquiteta e Urbanista - CAU A39351-1