
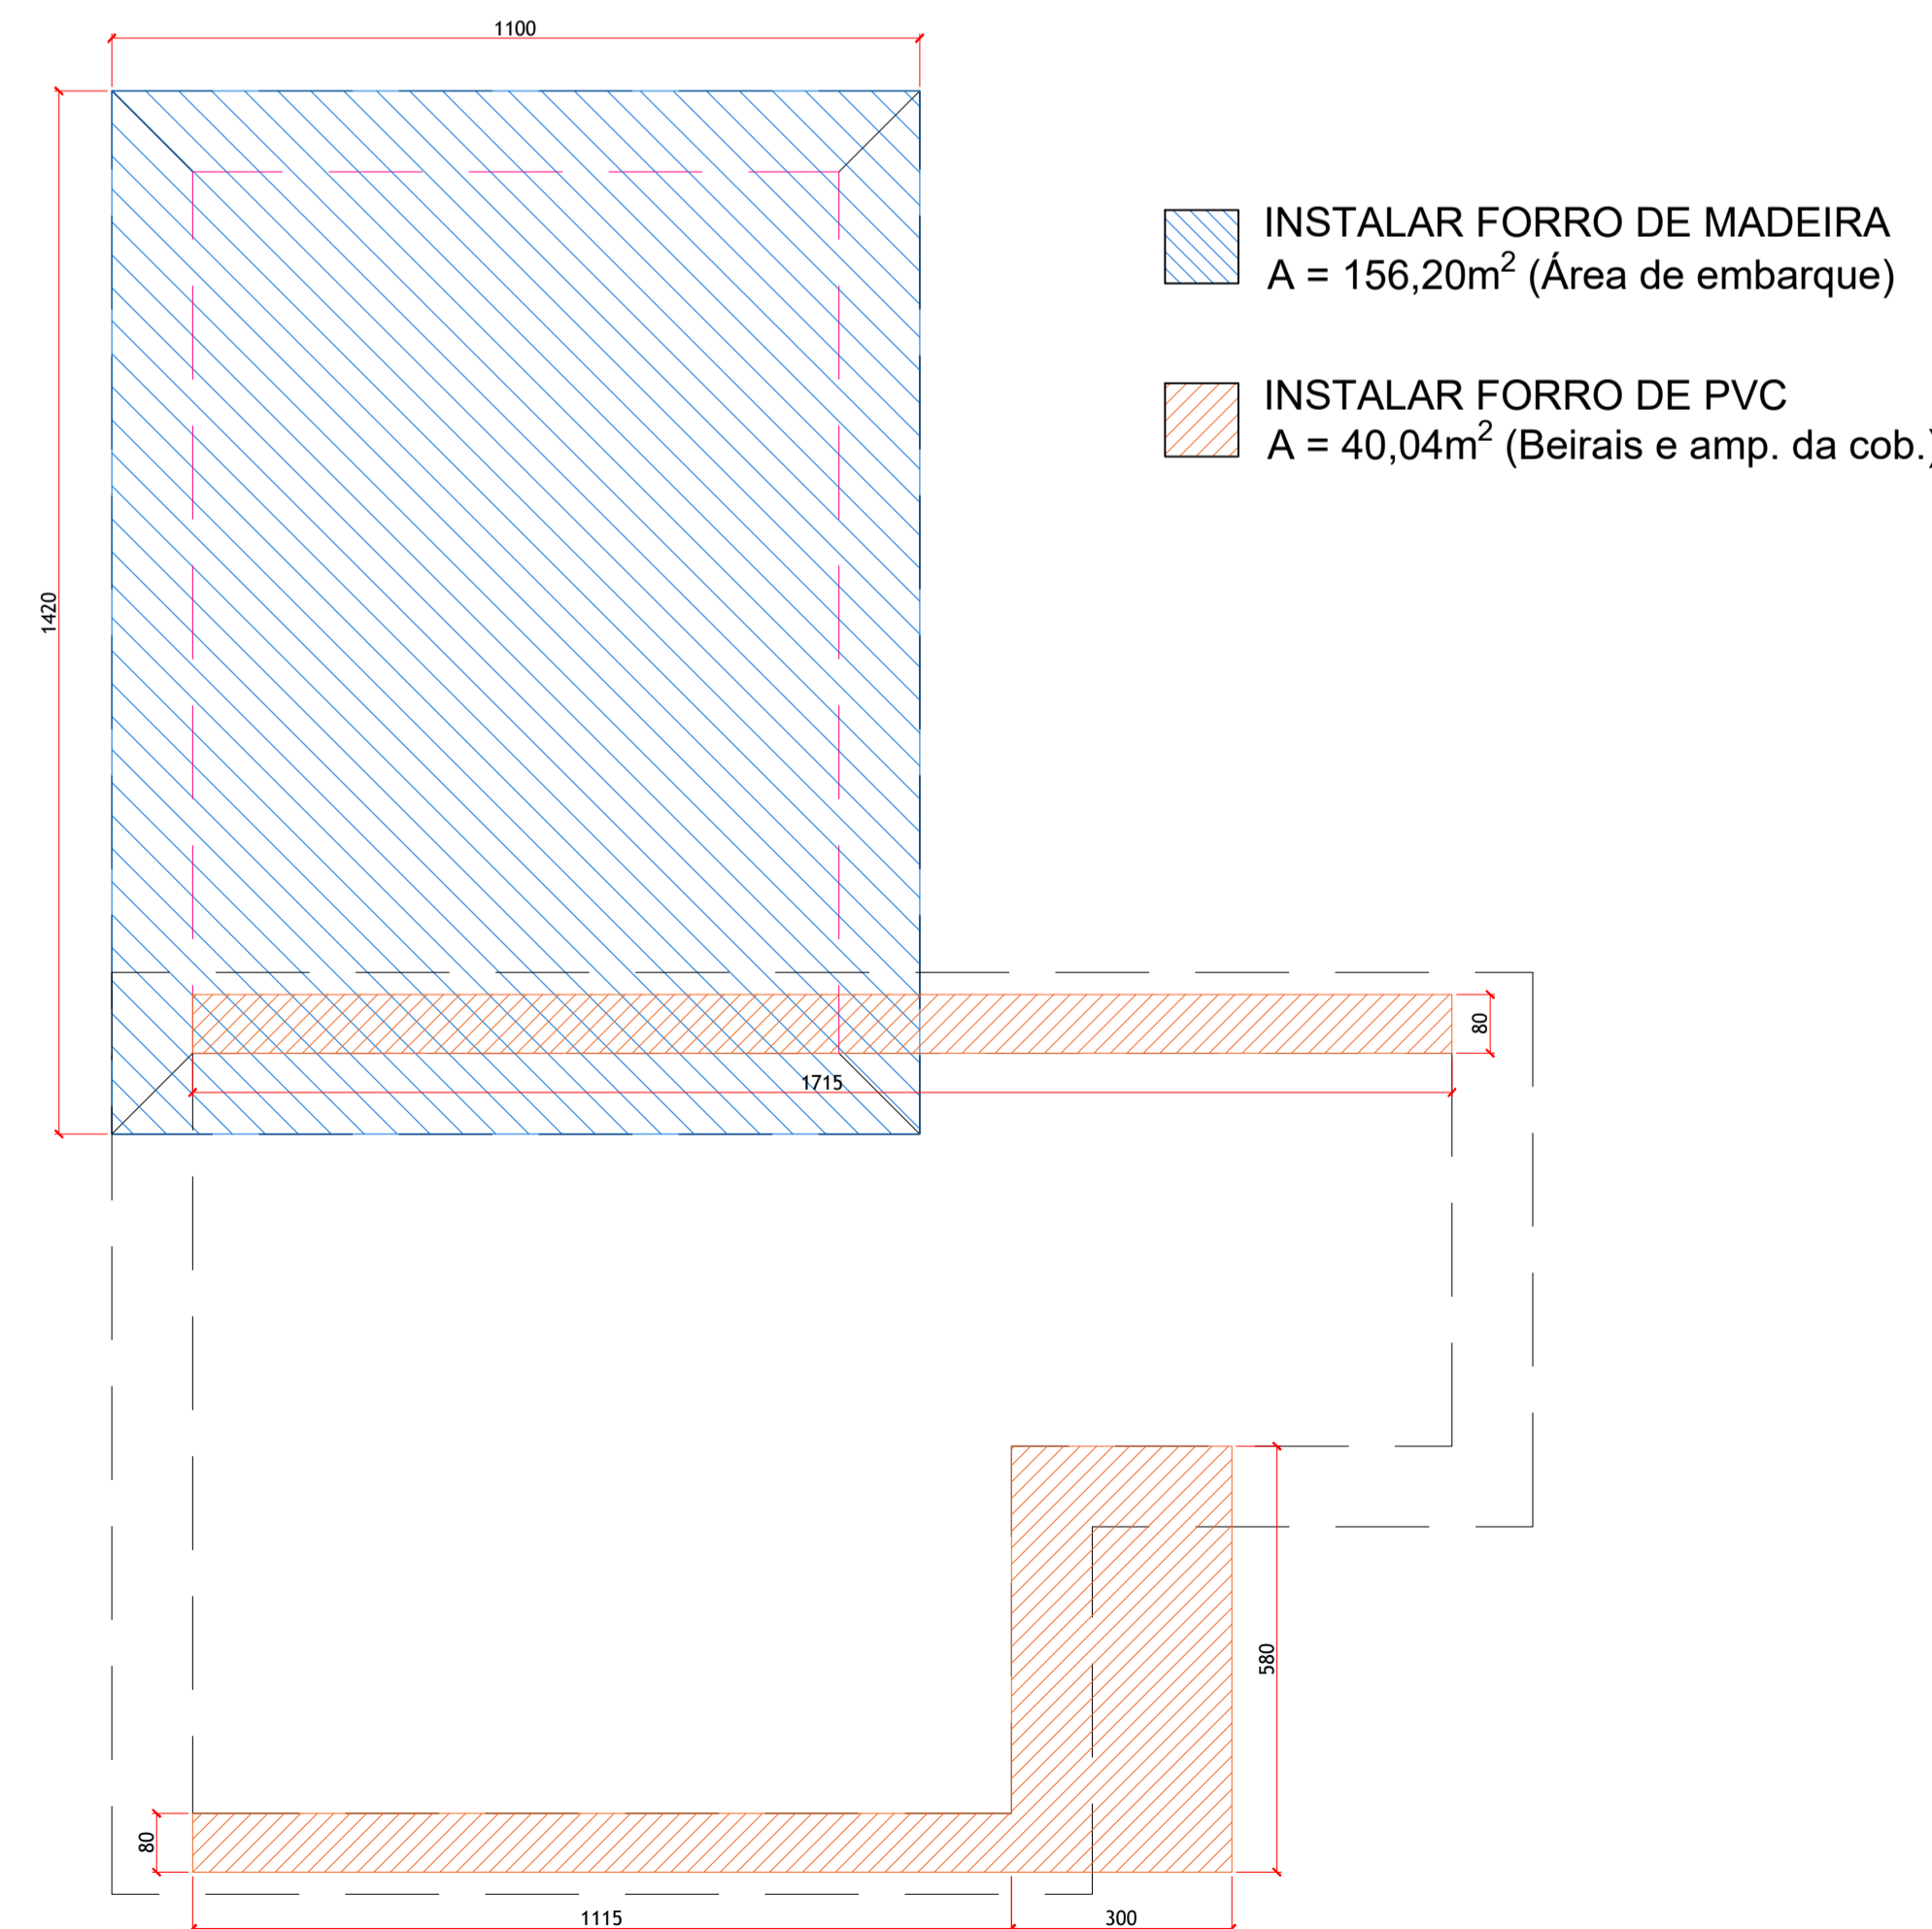
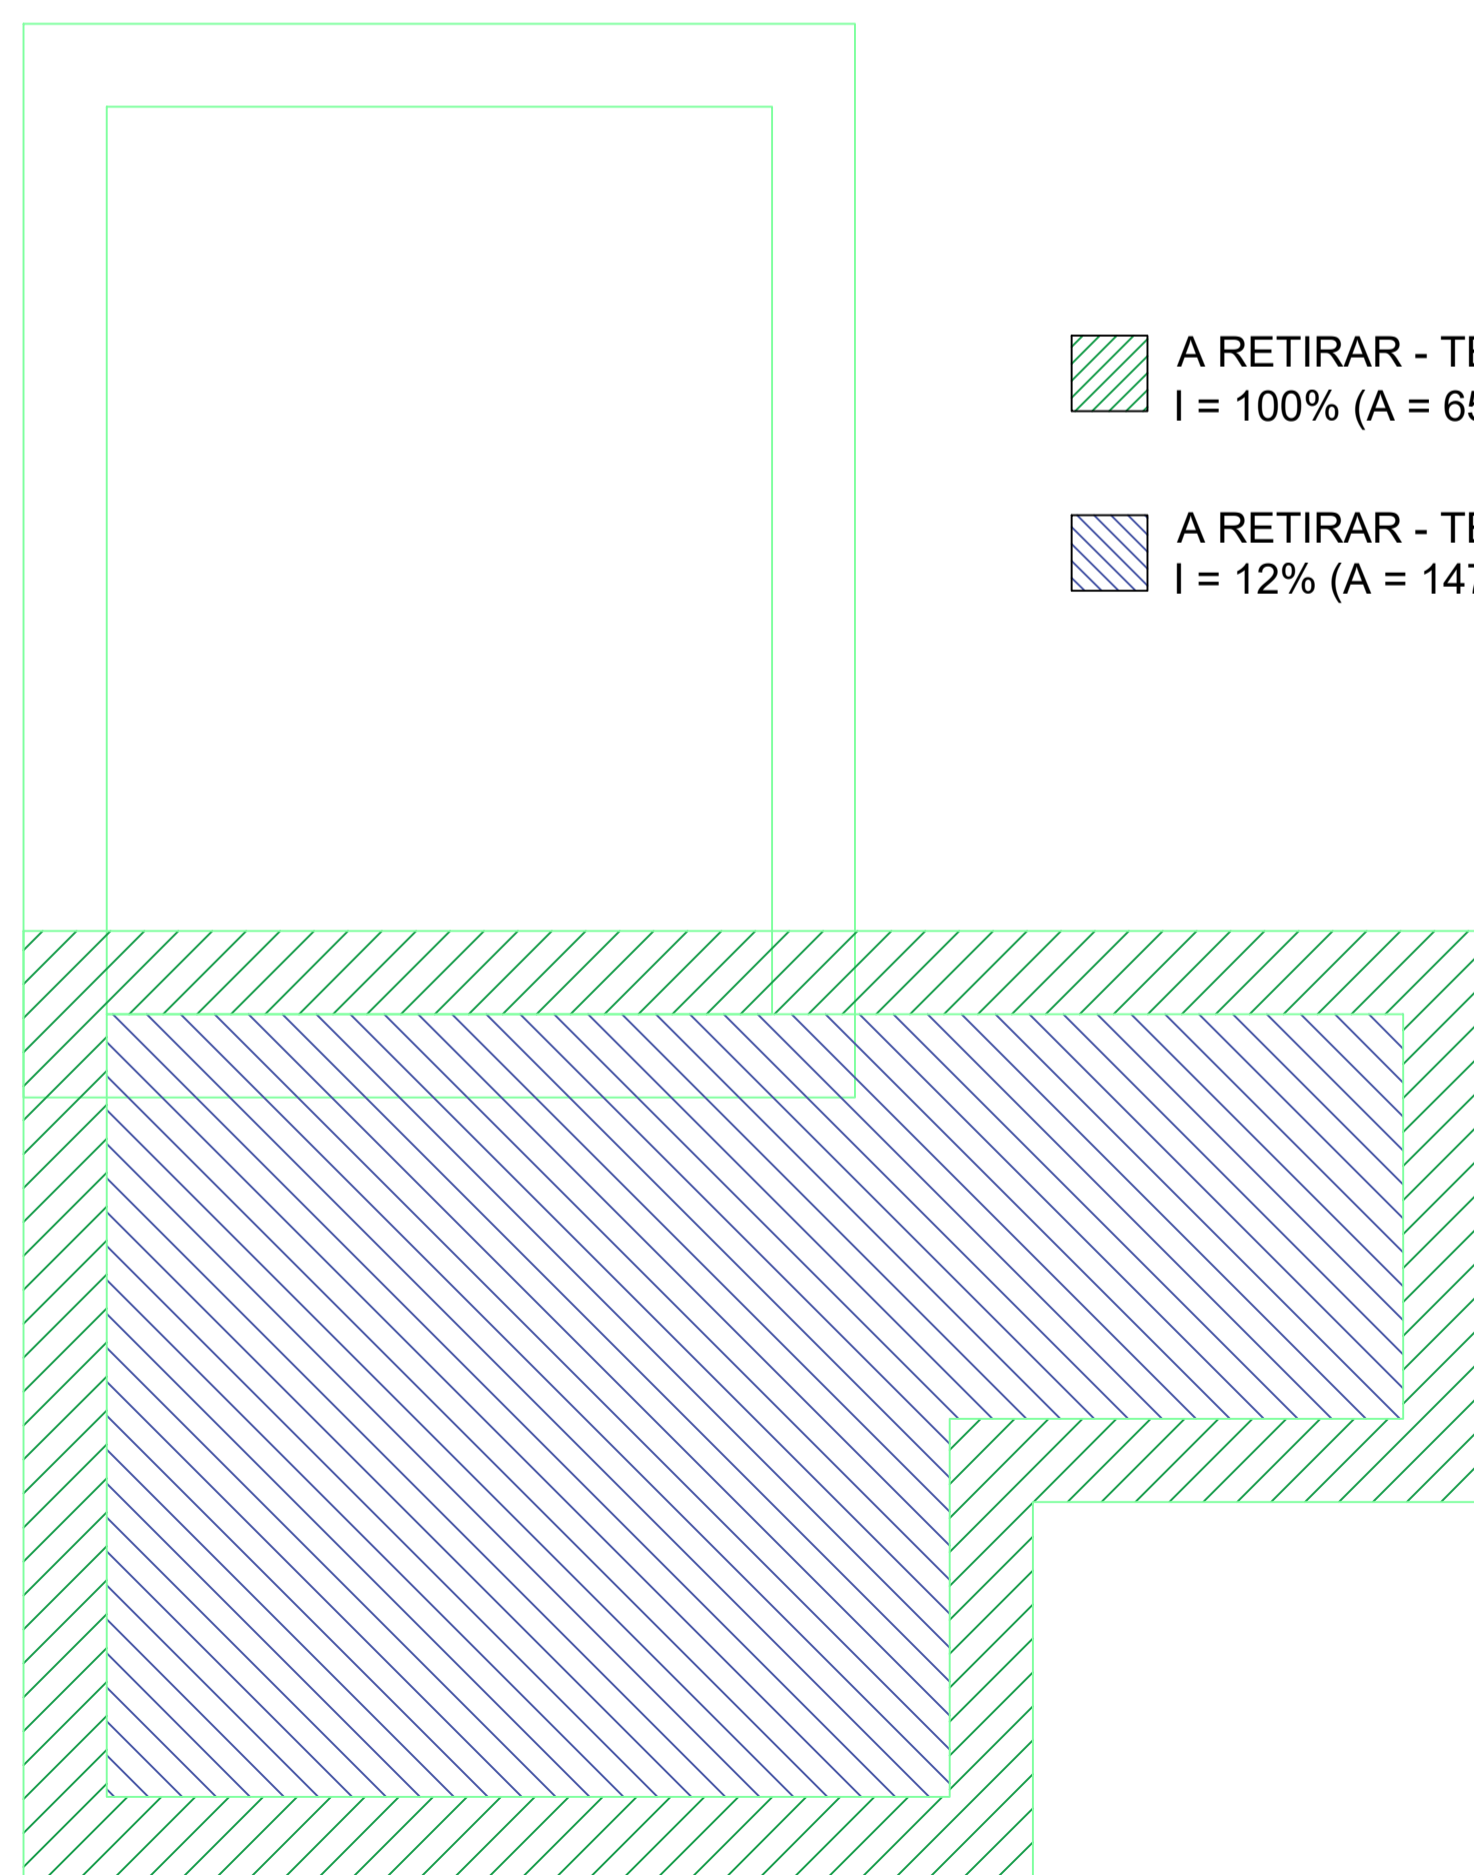


Observação:
As medidas indicadas tem por base o projeto original da edificação, possivelmente podem ocorrer variações entre as medidas indicadas e as existentes. A execução da reforma deve levar em conta o seguinte projeto e sofrer os ajustes necessários à execução conforme as medidas existentes, quando for o caso, consultada a fiscalização.

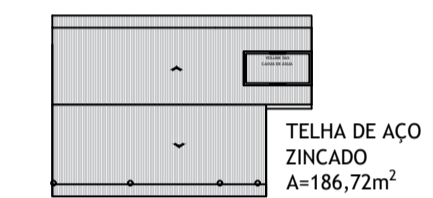

CARIMBOS/APROVAÇÕES:			
 MUNICÍPIO DE PRESIDENTE CASTELLO BRANCO RUA ALBERTO ERNESTO LANG, 29 - CENTRO - CEP: 89.745-000 PRESIDENTE CASTELLO BRANCO-SC FONE/FAX: (49) 3457-1122 SITE: www.castellobranco.sc.gov.br - e-mail: prefeitura@castellobranco.sc.gov.br			
REVISÃO	DATA	EMISSÃO INICIAL	DESENHO
	01/02/2024		RENAN MURARO
REFORMA TERMINAL RODOVIÁRIO AVENIDA 15 DE NOVEMBRO, N.º CENTRO - PRESIDENTE CASTELLO BRANCO-SC			
CONTEÚDO: PLANTA BAIXA PLANTA DE COBERTURA			ÁREA: ÁREA: 268,10m ²
PROPRIETÁRIO: NEIVA KLEEMANN TONIELO PREFEITA MUNICIPAL - MUNICÍPIO DE PRESIDENTE CASTELLO BRANCO			FOLHA: 01 ARQ 01/03
AUTOR DO PROJETO: RENAN MARCOS MURARO ENGENHEIRO CIVIL CREA 162.837-1/SC FONE: (47) 9 9744-3731			TIPO: ARQUITETURA
DESENHO: RENAN MURARO	ESCALA: INDICADA	DATA: FEV/2024	ARQUIVO: