



4. PLANTA DE DRENAGEM PLUVIAL  
Escala 1:500

| Tabela de quantitativo                                |                      |
|---|----------------------|
| Material  | Quant.               |
| Tubos de Concreto Ø 30cm                              | 63m                  |
| Tubos de Concreto Ø 40cm                              | 216m                 |
| Tubos de Concreto Ø 60cm                              | 18m                  |
| Boca de lobo 0,6x1,0x1,20 (dimensões internas)        | 16                   |
| Boca de lobo 0,8x1,0x1,20 (dimensões internas)        | 1                    |
| Caixa de ligação enterrada                            | 1                    |
| Volume de escavações p/ drenagem                      | 234,90m <sup>3</sup> |
| Brita 2 para reaterro das valas dos tubos de drenagem | 198,23m <sup>3</sup> |

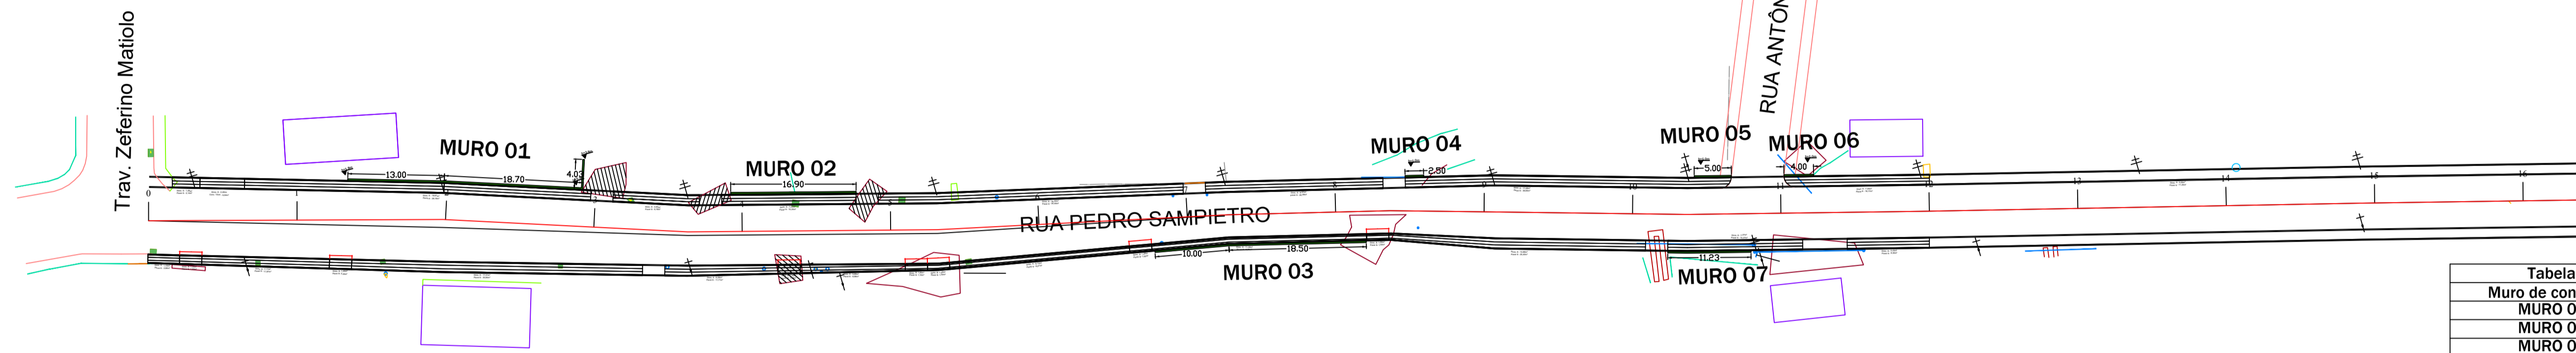


5. PLANTA DE LOCALIZAÇÃO DOS MUROS DE CONTENÇÃO  
Escala 1:500

| Tabela de quantitativo |          |
|------------------------|----------|
| Muro de contenção      | Extensão |
| MURO 01                | 35,5m    |
| MURO 02                | 16,9m    |
| MURO 03                | 28,5m    |
| MURO 04                | 2,5m     |
| MURO 05                | 5,0m     |
| MURO 06                | 4,0m     |

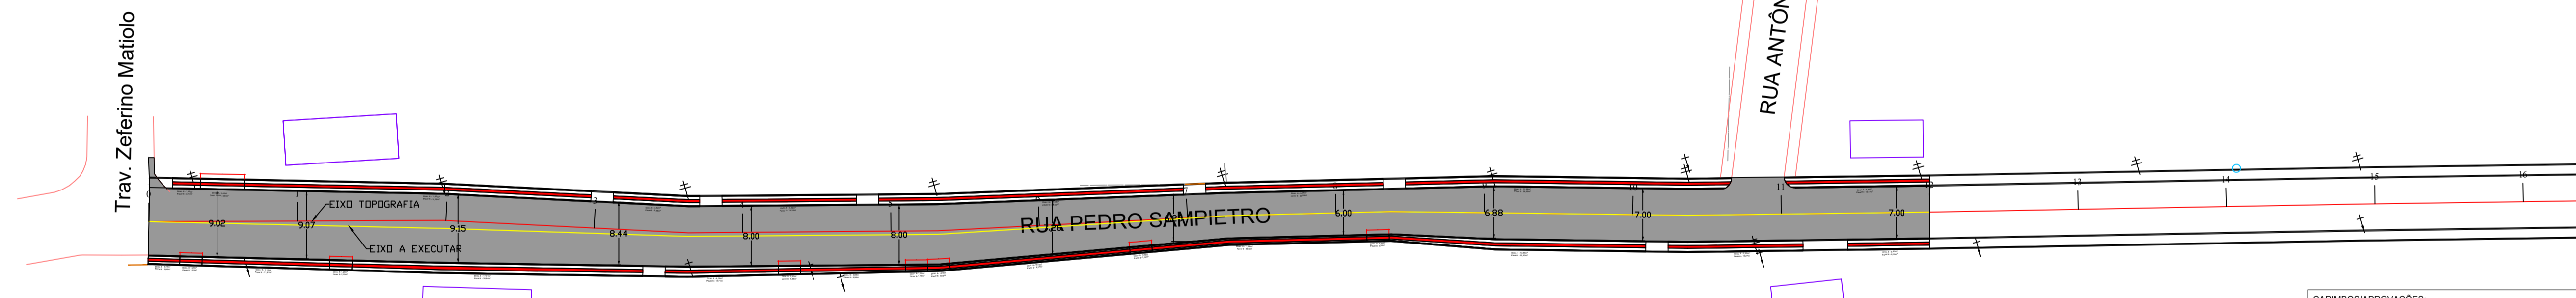

6. PLANTA DE PAVIMENTAÇÃO  
Escala 1:500

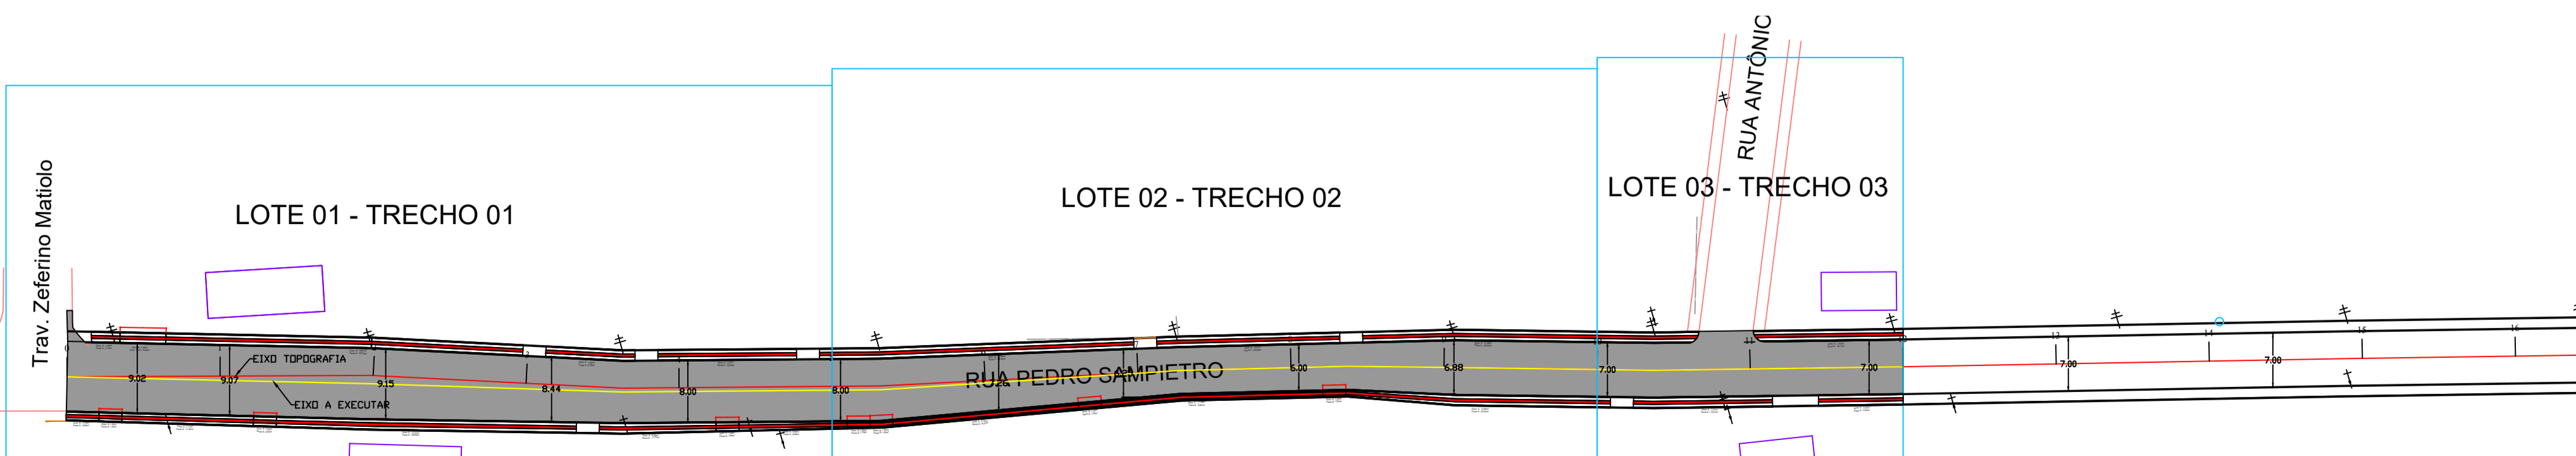

IDENTIFICAÇÃO DOS LOTES/TRECHOS

CARIMBOS/APROVAÇÕES:

**MUNICÍPIO DE PRESIDENTE CASTELLO BRANCO**  
 RUA ALBERTO ERNESTO LANG, 29 - CENTRO - CEP: 89.745-000  
 PRESIDENTE CASTELLO BRANCO-SC  
 FONE/FAX: (49) 3457-1122  
 SITE: www.castellobranco.sc.gov.br - e-mail: prefeitura@castellobranco.sc.gov.br

|         |            |                 |              |
|---------|------------|-----------------|--------------|
| REVISÃO | 16/02/2024 | EMISSÃO INICIAL | RENAN MURARO |
| DATA    |            | DESCRIÇÃO       | DESENHO      |

**PAVIMENTAÇÃO RUA PEDRO SAMPIETRO**  
 RUA PEDRO SAMPIETRO - CENTRO - PRESIDENTE CASTELLO BRANCO - SC

CONTEÚDO:  
 PLANTA DE DRENAGEM  
 PLANTA DE LOCALIZAÇÃO DOS MUROS DE CONTENÇÃO  
 PLANTA DE PAVIMENTAÇÃO

PROPRIETÁRIO:  
 NEIVA KLEEMANN TONIELO  
 PREFEITO MUNICIPAL - MUNICÍPIO DE PRESIDENTE CASTELLO BRANCO

AUTOR DO PROJETO:  
 RENAN MARCOS MURARO  
 ENGENHEIRO CIVIL CREA 165.937-1/SC

DESENHO: RENAN MURARO | ESCALA: INDICADA | DATA: FEV/2024 | ARQUIVO: | TIPO: |

**04**  
/ **07**

FORMATO A1 - (841,00 X 594,00MM)