



Tabela de quantitativo	
Material	Quant.
Paver 6cm (cinza)	306,91 m ²
Paver 6cm (vermelho)	167,91 m ²
Paver 8cm (cinza)	33,72 m ²
Paver 8cm (vermelho)	21,60 m ²
Concreto armado 10cm	5,04 m ²
Meio-fio	855,48 m

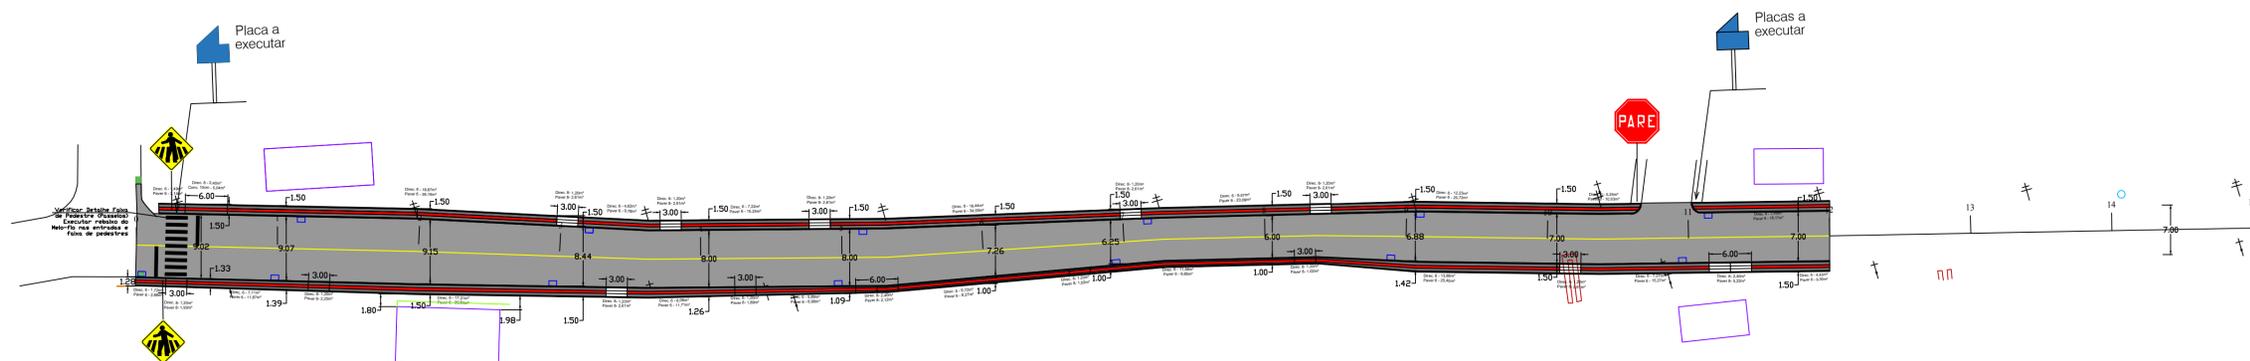


7. PLANTA DE PASSEIOS E SINALIZAÇÃO


Escala 1:500

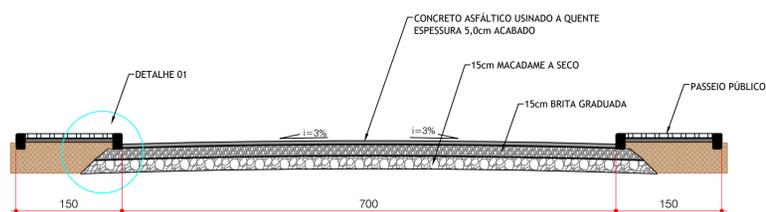


PERFIL TRANSVERSAL - RUA PEDRO SAMPIETRO
ESCALA 1:50

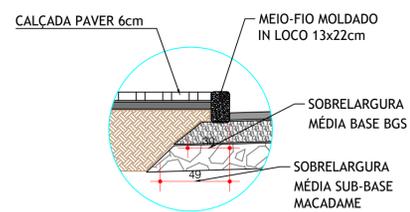


DETALHE 01
ESCALA 1:25

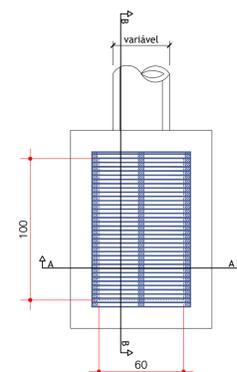


PLANTA BOCA DE LOBO DIMENSÕES
INTERNAS 0,60X1,10x1,20M
ESCALA 1:25

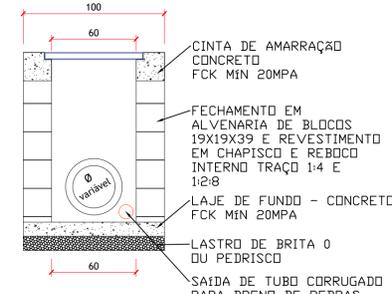


CORTE AA
ESCALA 1:25

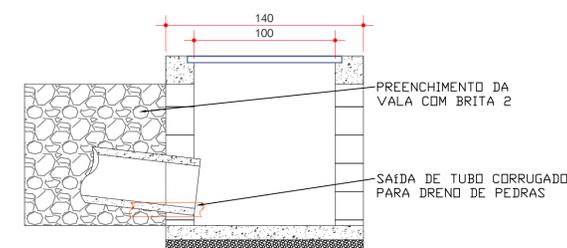

CORTE BB
ESCALA 1:25

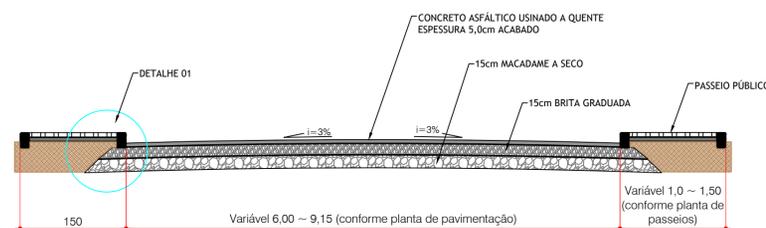


PERFIL TRANSVERSAL - RUA PEDRO SAMPIETRO
ESCALA 1:50

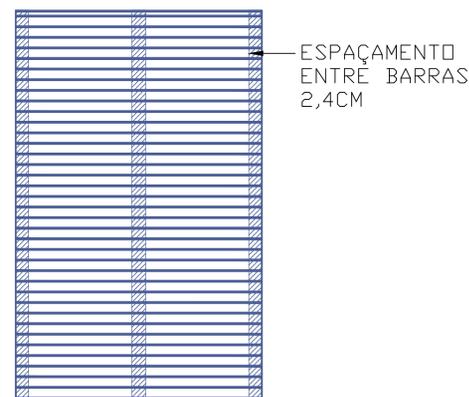


DETALHE GRELHA
ESCALA 1:10




SEÇÃO GRELHA
ESCALA 1:10

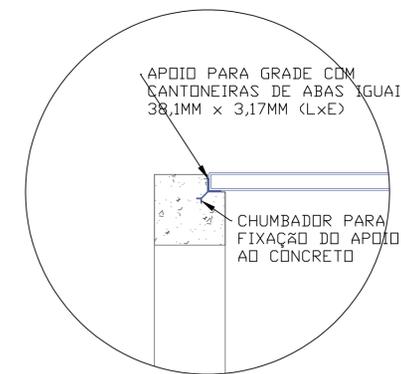


DETALHE APOIO
ESCALA 1:10

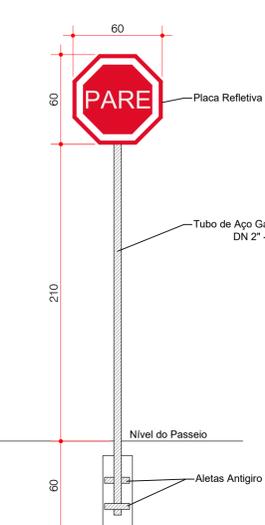


DETALHE FIXAÇÃO PLACA
DE SINALIZAÇÃO
ESCALA 1:25

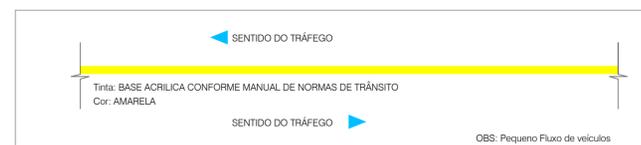

DETALHE LINHA CONTÍNUA
ESCALA 1:50

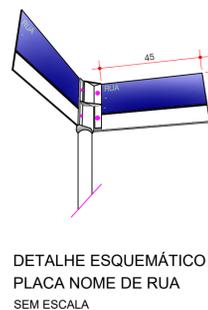


DETALHE ESQUEMÁTICO
PLACA NOME DE RUA
SEM ESCALA

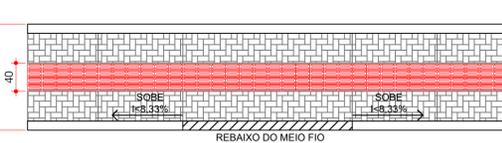

DETALHE ACESSO DE VEÍCULOS
ESCALA 1:50



DETALHE TRANSVERSAL ACESSO DE VEÍCULOS
ESCALA 1:50

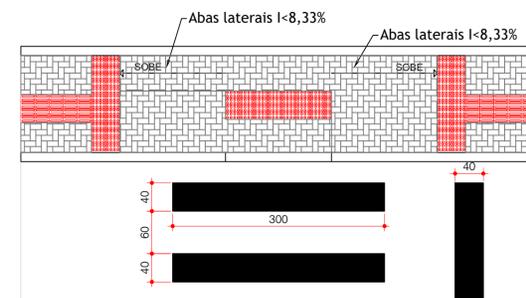

DETALHE FAIXA DE PEDESTRE
ESCALA 1:50

CARIMBOS/APROVAÇÕES:

MUNICÍPIO DE PRESIDENTE CASTELLO BRANCO
RUA ALBERTO ERNESTO LANG, 29 - CENTRO - CEP: 89.745-000
PRESIDENTE CASTELLO BRANCO - SC
FONE/FAX: (49) 3457-1122
SITE: www.castellobranco.sc.gov.br - e-mail: prefeitura@castellobranco.sc.gov.br

REVISÃO	16/02/2024	EMISSÃO INICIAL	RENAN MURARO
DATA		DESCRIÇÃO	DESENHO

PAVIMENTAÇÃO RUA PEDRO SAMPIETRO
RUA PEDRO SAMPIETRO - CENTRO - PRESIDENTE CASTELLO BRANCO - SC

CONTEÚDO: PLANTA DE PASSEIOS E SINALIZAÇÃO
DETALHES (DRENAGEM, SINALIZAÇÃO)
PERFIL TRANSVERSAL (PISTA E PASSEIOS)

PROPRIETÁRIO: NEIVA KLEEMANN TONIELO
ENGENHEIRO CIVIL CREA 165.937-1/SC

AUTOR DO PROJETO: RENAN MARCOS MURARO
ENGENHEIRO CIVIL CREA 165.937-1/SC

DESENHO: RENAN MURARO
ESCALA: INDICADA
DATA: FEV/2024

FOLHA: 05 / 07

TIPO: INDICADA

FORMATO A1 - (841,00 X 594,00MM)