


# MURO 01

## VIGA BALDRAME

ESC. 1:50

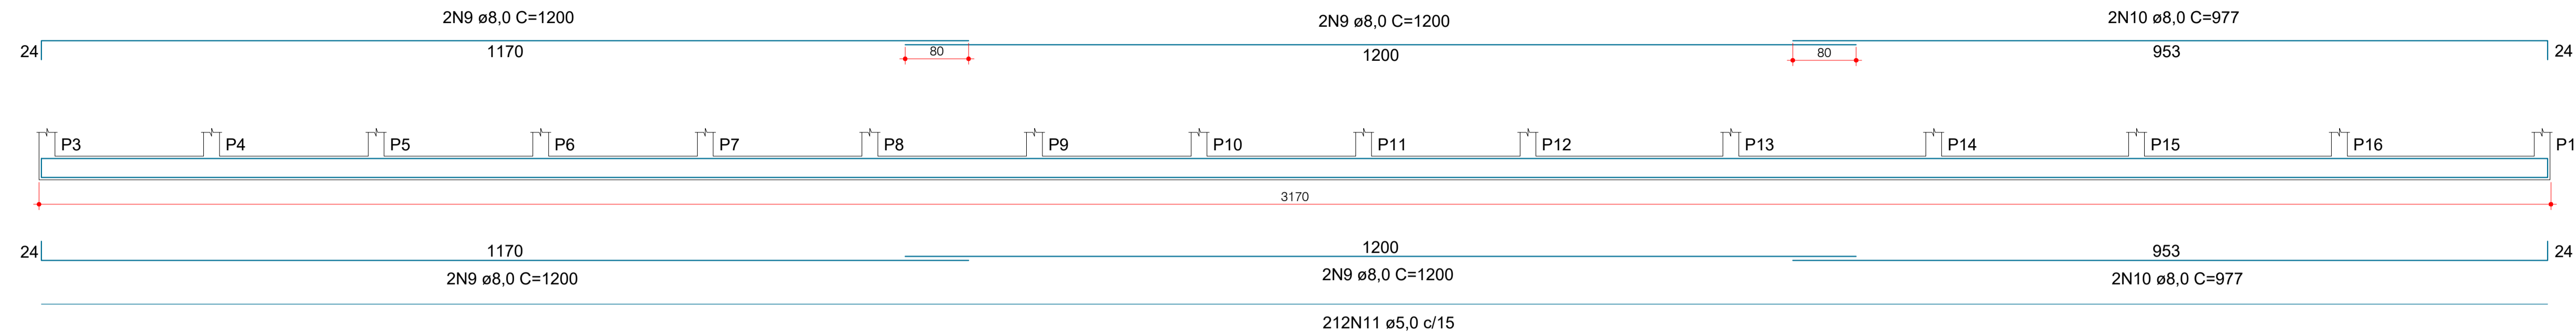

### VIGA BALDRAME

SEÇÃO  
ESC. 1:25

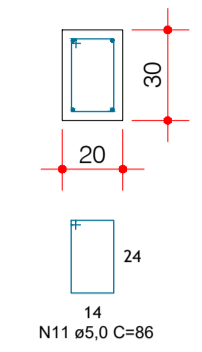



TABELA AÇO VIGA BALDRAME				
N	Ø	Comp. (m)	Total (m)	Total (kg)
N9	8,0	12,0m	8	96,00
N10	8,0	9,77m	4	39,08
N11	5,0	0,86m	212	182,32

TABELA CONCRETO (Fck 30MPa)		
VIGA BALDRAME		
Seção (m²)	Comp. (m)	Total (m³)
0,06	31,70	1,90

FÓRMAS	
TOTAL	19,02m²

## VIGA AÉREA 01

ESC. 1:50

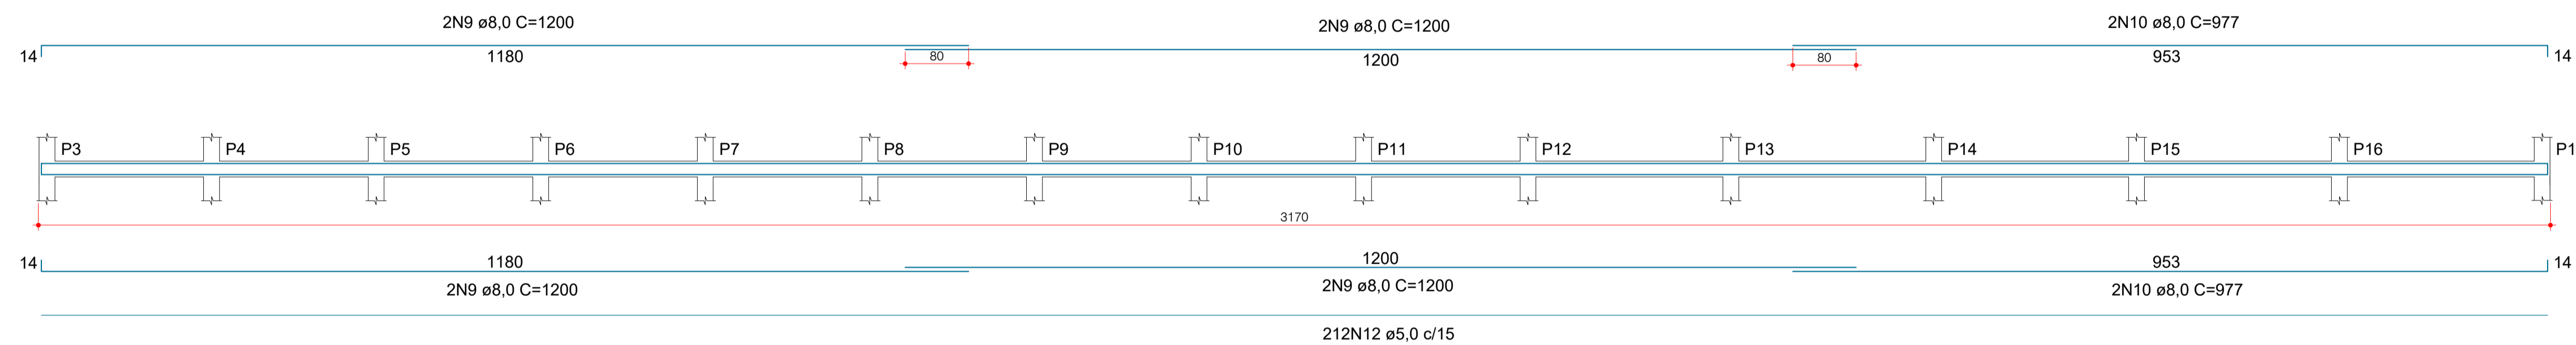

### VIGA AÉREA 01

SEÇÃO  
ESC. 1:25

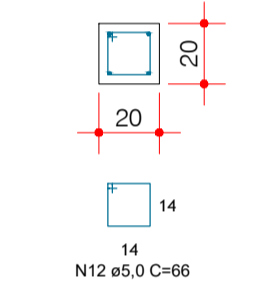



TABELA AÇO VIGA AÉREA 01				
N	Ø	Comp. (m)	Total (m)	Total (kg)
N9	8,0	12,0m	8	96,00
N10	8,0	9,77m	4	39,08
N12	5,0	0,66m	212	139,92

TABELA CONCRETO (Fck 30MPa)		
VIGA AÉREA 01		
Seção (m²)	Comp. (m)	Total (m³)
0,04	31,70	1,27

FÓRMAS	
TOTAL	12,68m²

## VIGA AÉREA 02

ESC. 1:50

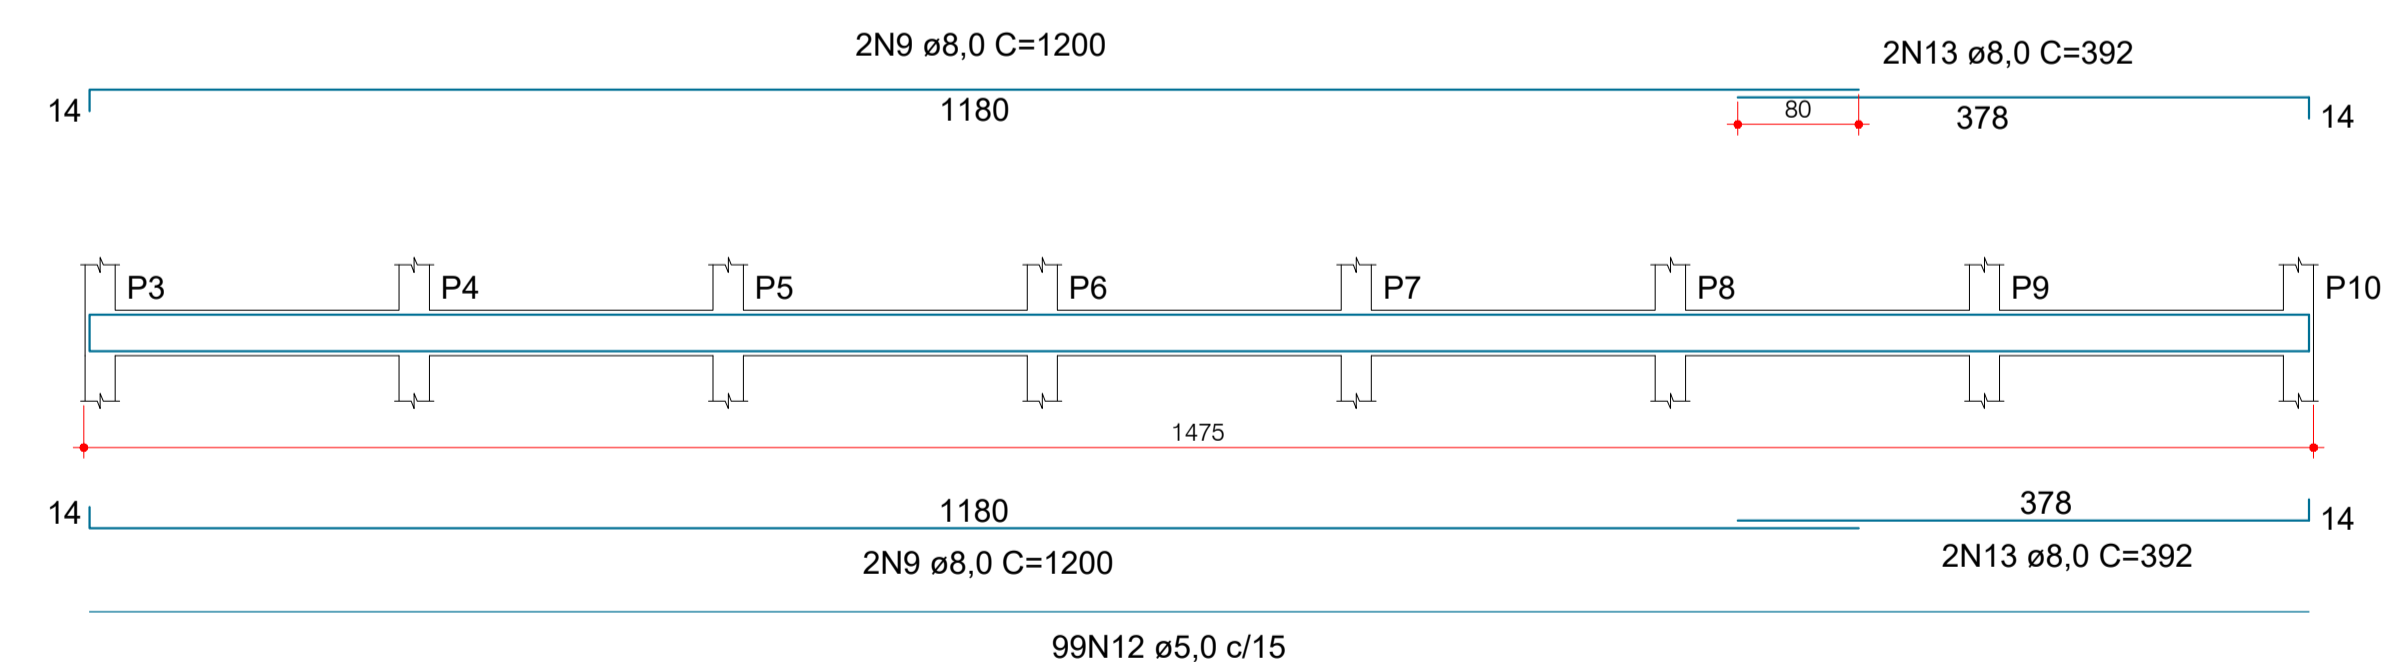

### VIGA AÉREA 02

SEÇÃO  
ESC. 1:25

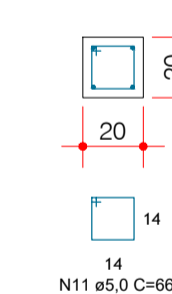


TABELA AÇO VIGA AÉREA 02				
N	Ø	Comp. (m)	Total (m)	Total (kg)
N9	8,0	12,0m	4	48,00
N13	8,0	3,92m	4	15,68
N12	5,0	0,66m	99	65,34

TABELA CONCRETO (Fck 30MPa)		
VIGA AÉREA 02		
Seção (m²)	Comp. (m)	Total (m³)
0,04	14,75	0,59

FÓRMAS	
TOTAL	5,90m²

CARIMBOS/APROVAÇÕES:

MUNICÍPIO DE PRESIDENTE CASTELLO BRANCO  
RUA ALBERTO ERNESTO LANG, 29 - CENTRO - CEP: 89.745-000  
PRESIDENTE CASTELLO BRANCO-SC  
FONE/FAX: (49) 3457-1122  
SITE: www.castellobranco.sc.gov.br e-mail: prefeitura@castellobranco.sc.gov.br

REVISÃO	DATA	DESCRIÇÃO	DESENHO
	16/02/2024	EMISSÃO INICIAL	RENAN MURARO

PAVIMENTAÇÃO RUA PEDRO SAMPIETRO  
RUA PEDRO SAMPIETRO - CENTRO - PRESIDENTE CASTELLO BRANCO - SC

CONTEUDO: MURO DE CONTENÇÃO 01  
ESTRUTURAL  
VIGAS

PROPRIETÁRIO: NEIVA KLEEMANN TONIELO  
PREFEITO MUNICIPAL - MUNICÍPIO DE PRESIDENTE CASTELLO BRANCO

AUTOR DO PROJETO: RENAN MARCOS MURARO  
ENGENHEIRO CIVIL CREA 165.897-1/SC

DESENHO: RENAN MURARO  
ESCALA: INDICADA  
DATA: FEV/2024

TIPO: ESTRUTURAL

E02  
04