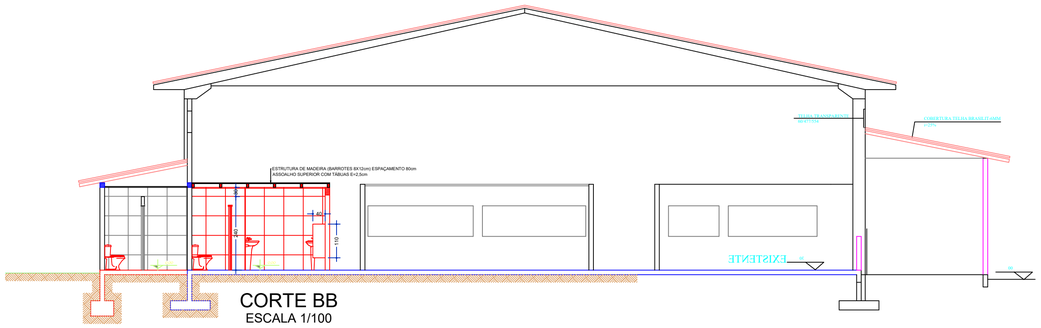

CORTE BB
ESCALA 1/100

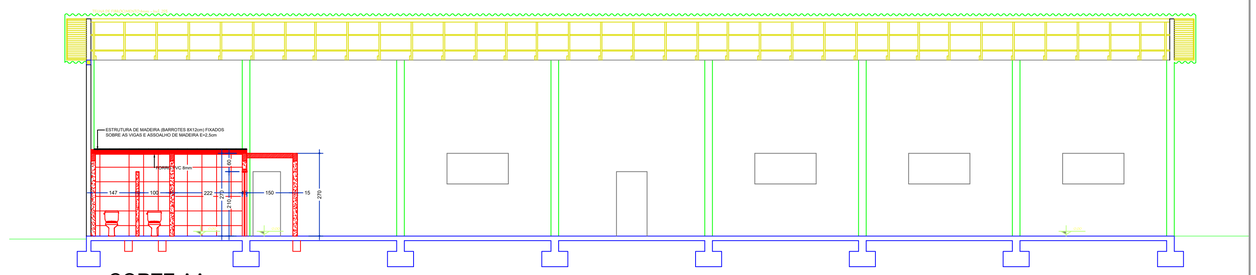

CORTE AA
ESCALA 1/100

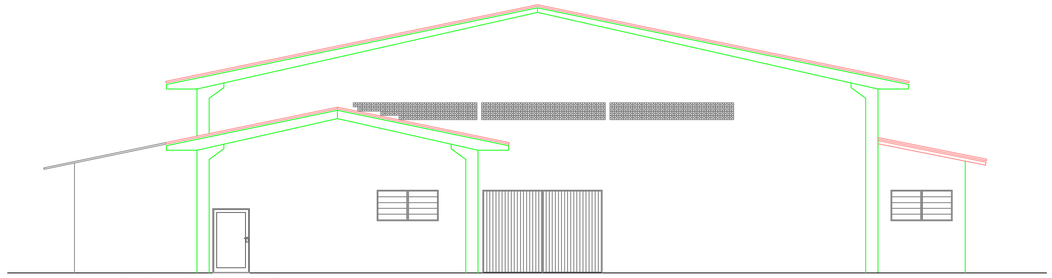

FACHADA FRONTAL
ESCALA 1/100

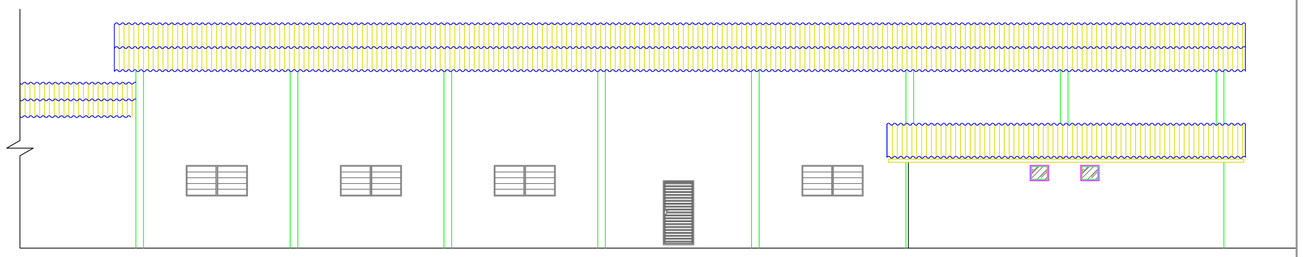

FACHADA LATERAL
ESCALA 1/100

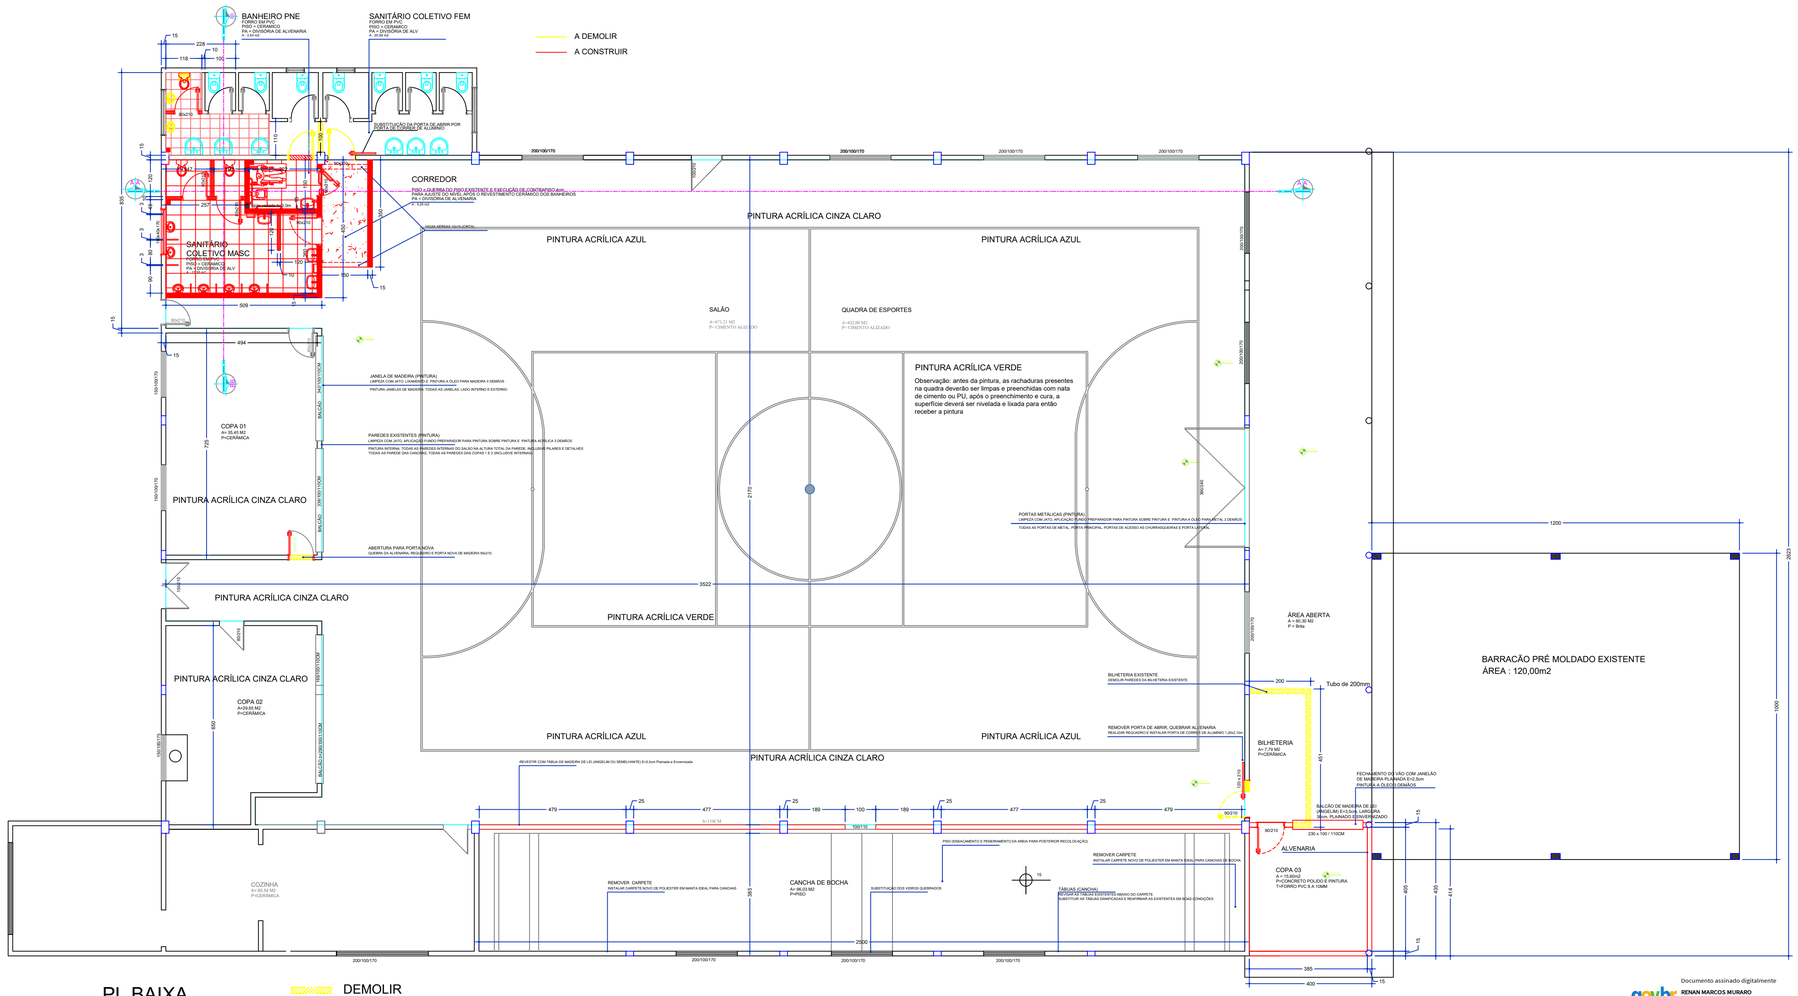

PL BAIXA
ESCALA 1/100
ÁREA TOTAL : 996,93 m2

DEMOLIR
EXISTENTE PERMANECER - 979,53m2
CONSTRUIR / AMPLIAR - 17,40m2

Documento assinado digitalmente
RENAN MARCOS MURARO
Data: 22/04/2024 16:33:27-0300
Verifique em https://validar.iti.gov.br

CARIMBOS/APROVAÇÕES:

MUNICÍPIO DE PRESIDENTE CASTELLO BRANCO
RUA ALBERTO ERNESTO LANG, 29 - CENTRO - CEP.: 89.745-000
PRESIDENTE CASTELLO BRANCO-SC
FONE/FAX: (49) 3457-1122
SITE: www.castellobranco.sc.gov.br - e-mail: prefeitura@castellobranco.sc.gov.br

REVISÃO	DATA	DESCRIÇÃO	DESENHO
	16/04/2024	EMISSÃO INICIAL	RENAN MURARO

REVITALIZAÇÃO E AMPLIAÇÃO DO CENTRO ESPORTIVO E COMUNITÁRIO OLÍVO MORES
LINHA IMIGRA - INTERIOR - PRESIDENTE CASTELLO BRANCO-SC

CONTEÚDO:
PLANTA BAIXA
CORTES
FACHADAS

ÁREA:
ÁREA: 996,93m²

PROPRIETÁRIO:
NEIVA KLEEMANN TONIELO
PREFEITA MUNICIPAL - MUNICÍPIO DE PRESIDENTE CASTELLO BRANCO

FOLHA:
01
ARQ 04

AUTOR DO PROJETO:
RENAN MARCOS MURARO
ENGENHEIRO CIVIL CREA 165.837-1/SC engenharia@castellobranco.sc.gov.br

DESENHO:	ESCALA:	DATA:	ARQUIVO:	TIPO:
RENAN MURARO	1:100 OU INDICADA	ABRIL/2024		ARQUITETURA

FORMATO A1 - (841.00 X 594.00MM)