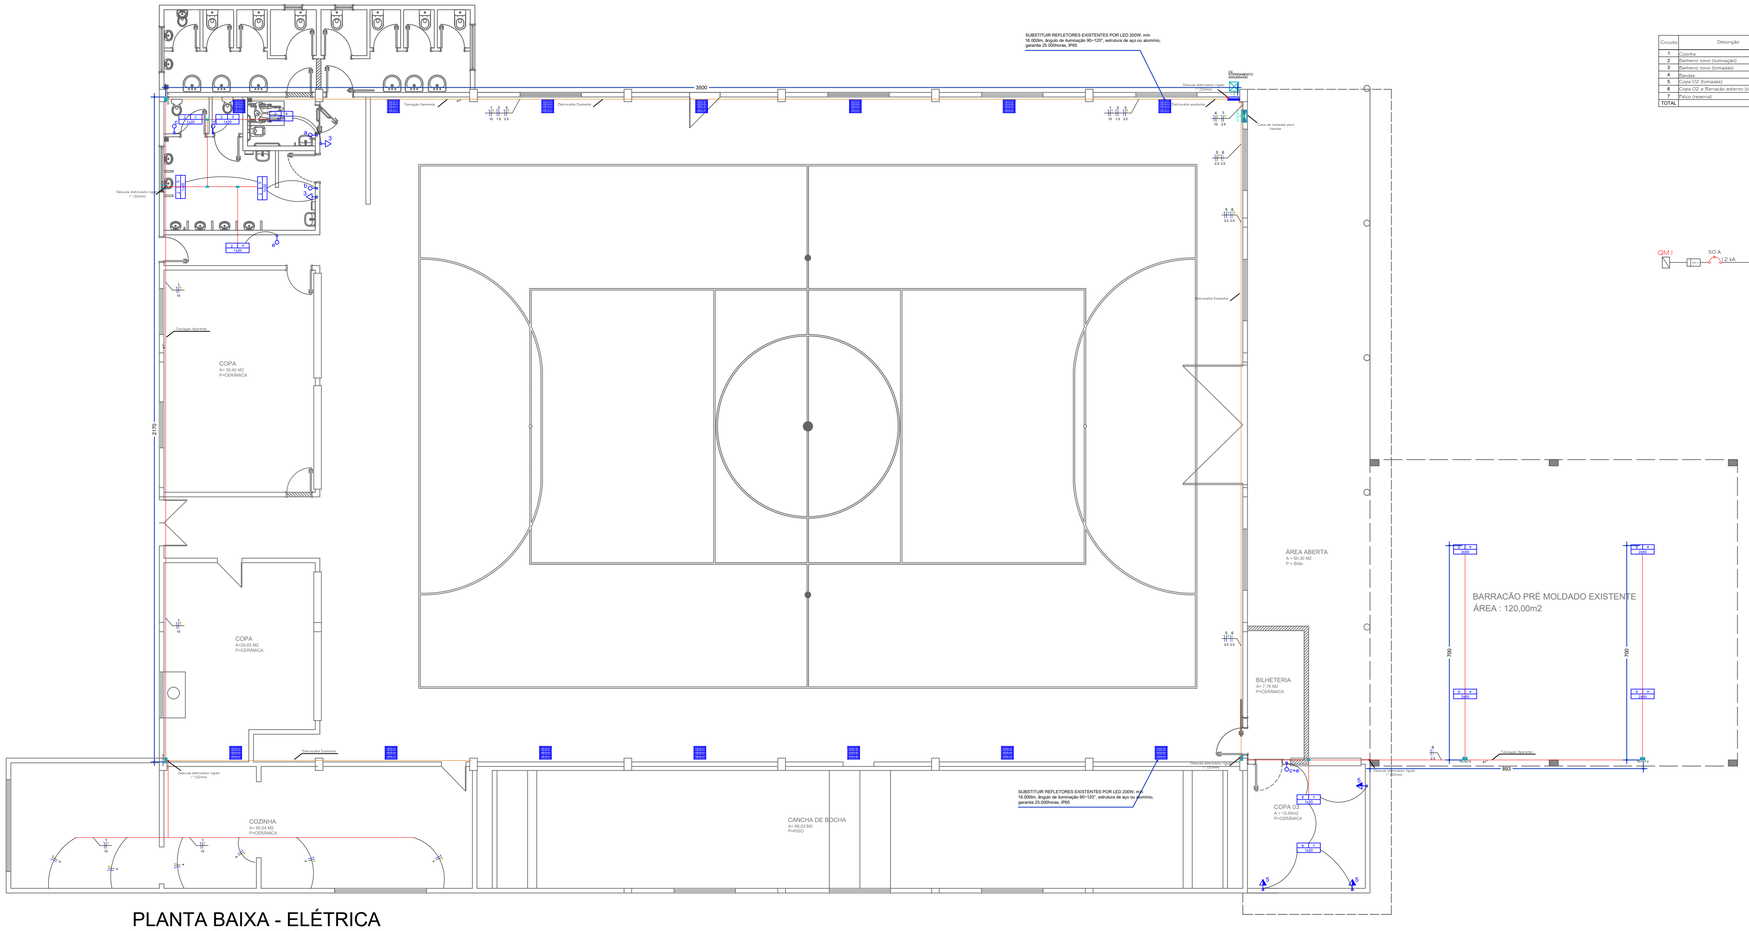

PLANTA BAIXA - ELÉTRICA
ESCALA 1/100

Quadro de Cargas (complementar)

Circuito	Descrição	Esquema	Módulo de ref.	Tensão (V)	Pot. total (VA)	Pot. total (W)	Fases	Pot. - R (W)	Pot. - S (W)	Pot. - T (W)	FCT	FCA	Seção (mm2)	Ic (A)	Disj. (A)	dV total (%)
1	Cozinha	F+N+T	B1	220 V	8400	8400	R	8400			1,00	0,70	10	40	40	
2	Banheiro novo (iluminação)	F+N+T	B1	220 V	220	220	R	220			1,00	0,70	1,5	10	10	
3	Banheiro novo (tomadas)	F+N+T	B1	220 V	340	340	R	340			1,00	0,70	2,5	10	10	
4	Bandas	F+N+T	B1	220 V	10000	10000	S		10000		1,00	0,70	10	50	50	
5	Copa 02 (tomadas)	F+N+T	B1	220 V	1000	1000	S		1000		1,00	0,70	2,5	10	10	
6	Copa 02 e Barracão externo (iluminação)	F+N+T	B1	220 V	440	440	S		440		1,00	0,70	2,5	10	10	
7	Palco (reserva)	F+N+T	B1	220 V	1200	1200	R	1200			1,00	0,70	2,5	20	20	
TOTAL					21.620	21.620	R+S	10.160	11.440							

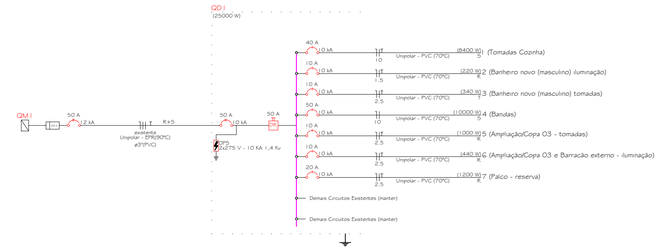

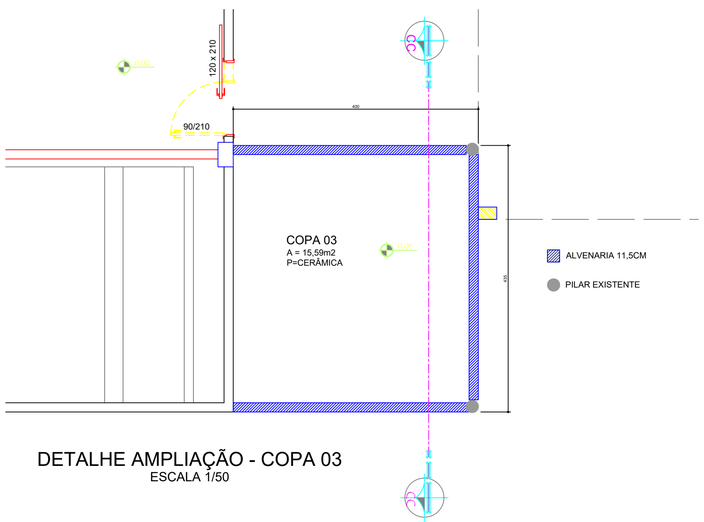

DETALHE AMPLIAÇÃO - COPA 03
ESCALA 1/50

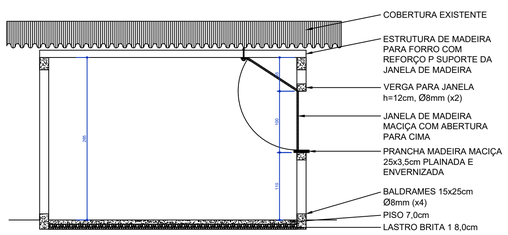

CORTE CC
ESCALA 1/50

Documento assinado digitalmente
RENAN MARCOS MURARO
Data: 22/04/2024 08:59:49-0300
Verifique em https://validar.iti.gov.br

CARIMBOS/APROVAÇÕES:

MUNICÍPIO DE PRESIDENTE CASTELLO BRANCO
RUA ALBERTO ERNESTO LANG, 29 - CENTRO - CEP.: 89.745-000
PRESIDENTE CASTELLO BRANCO-SC
FONE/FAX: (49) 3457-1122
SITE: www.castellobranco.sc.gov.br - e-mail: prefeitura@castellobranco.sc.gov.br

REVISÃO	DATA	DESCRIÇÃO	DESENHO
	16/04/2024	EMISSÃO INICIAL	RENAN MURARO

REVITALIZAÇÃO E AMPLIAÇÃO DO CENTRO ESPORTIVO E COMUNITÁRIO OLÍVO MORES
LINHA IMIGRA - INTERIOR - PRESIDENTE CASTELLO BRANCO-SC

CONTEÚDO:
PLANTA BAIXA - ELÉTRICA
AMPLIAÇÃO - COPA 03

ÁREA:
ÁREA: 996,93m²

PROPRIETÁRIO:
NEIVA KLEEMANN TONIELO
PREFEITA MUNICIPAL - MUNICÍPIO DE PRESIDENTE CASTELLO BRANCO

FOLHA:
03
ARQ 04

AUTOR DO PROJETO:
RENAN MARCOS MURARO
ENGENHEIRO CIVIL CREA 165.837-1/SC engenharia@castellobranco.sc.gov.br

DESENHO:	ESCALA:	DATA:	ARQUIVO:	TIPO:
RENAN MURARO	1:100 OU INDICADA	ABRIL/2024		ARQUITETURA

FORMATO A1 - (841.00 X 594.00MM)