



**COBERTURA  
ESCALA 1:50**

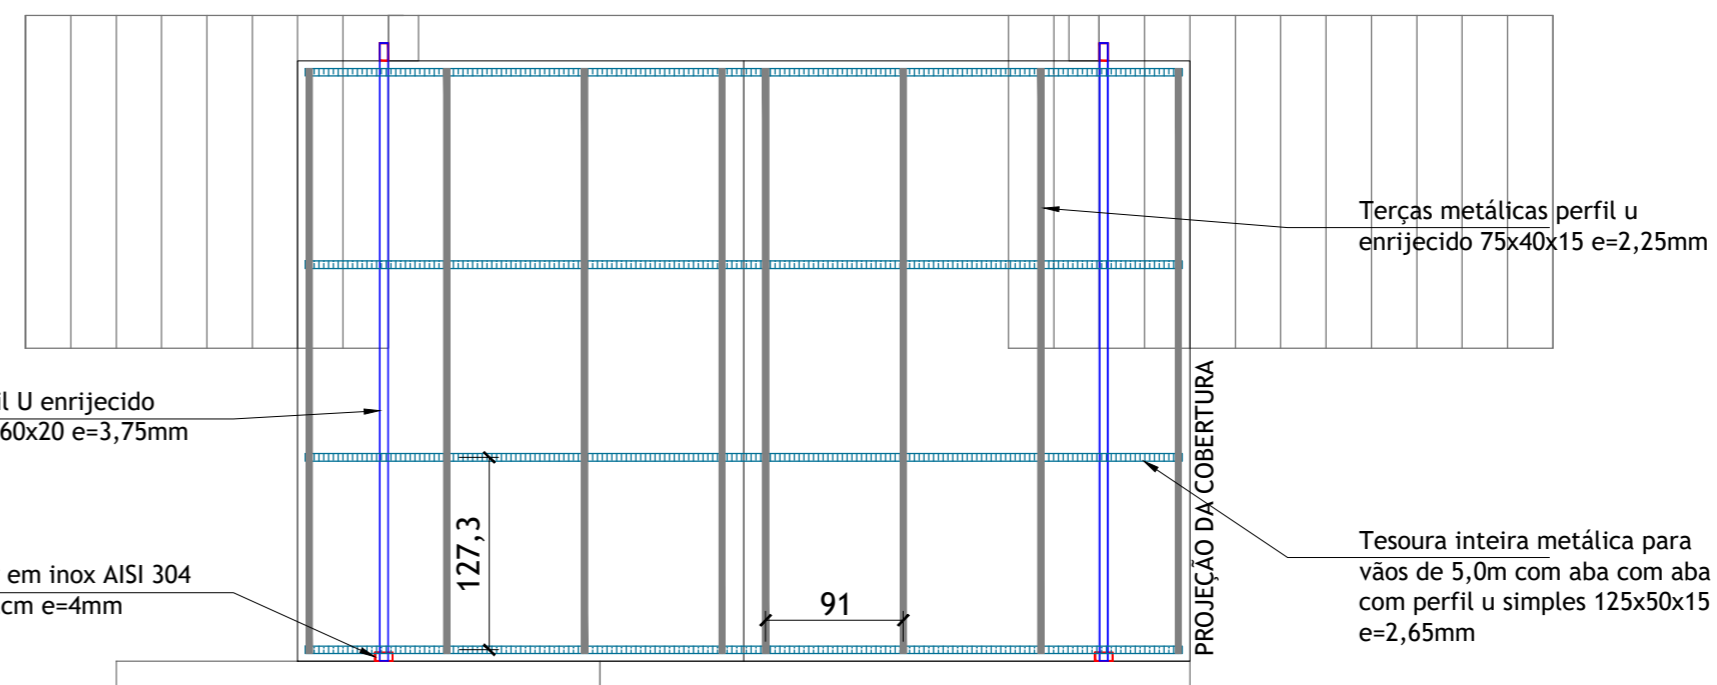


**ESTRUTURA COBERTURA  
ESCALA 1:50**

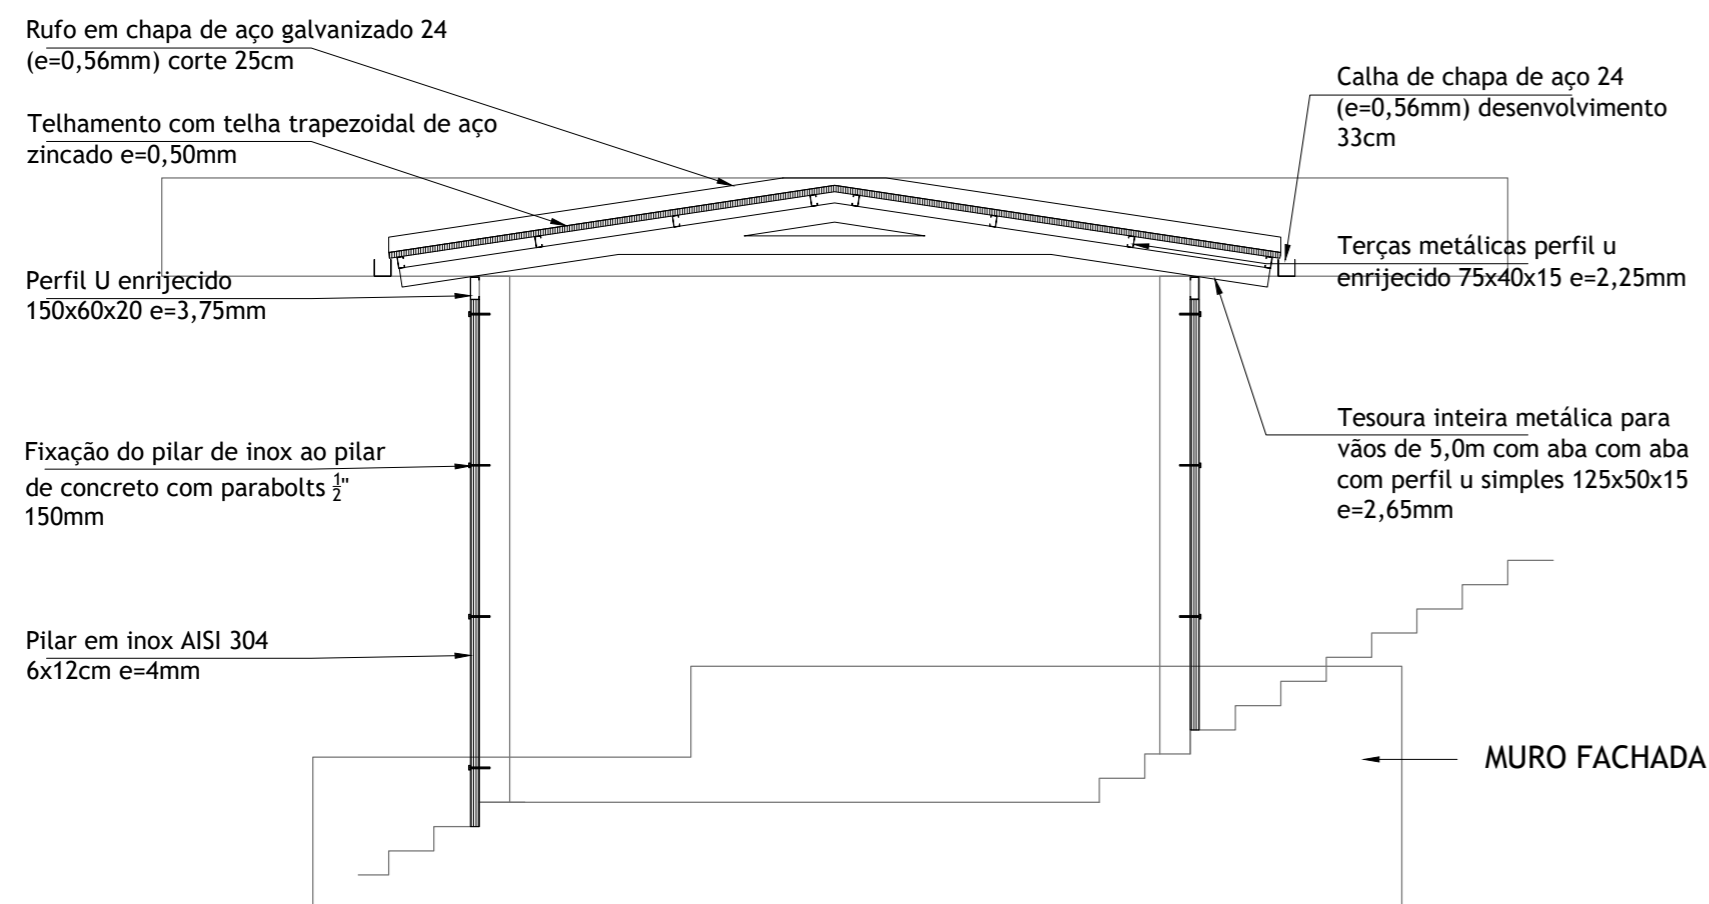

**FACHADA  
ESCALA 1:50**

1. DIMENSIONAMENTO DOS PARAFUSOS E SOLDAS POR PARTE DA CONTRATADA COM APRESENTAÇÃO DE ART DE DIMENSIONAMENTO DE ESTRUTURA METÁLICA
2. TODA A ESTRUTURA METÁLICA, EXCETO PILARES DE INOX, DEVERÁ RECEBER DUAS DEMÃOS DE TINTA ALQUÍDICA DE ACABAMENTO FOSCO, APLICADA COM PINCEL

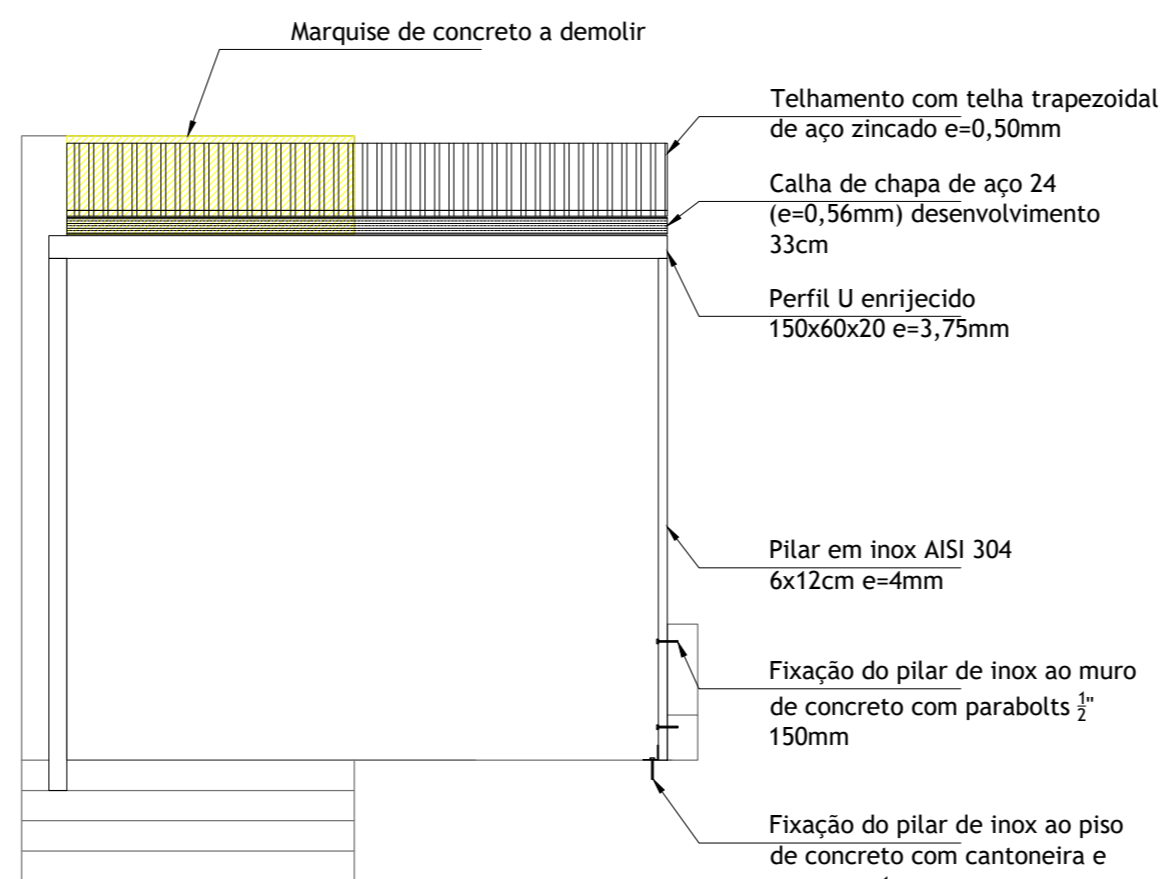

**VISTA LATERAL  
ESCALA 1:50**

CARIMBOS/APROVAÇÕES:



**MUNICÍPIO DE PRESIDENTE CASTELLO BRANCO**

RUA ALBERTO ERNESTO LANG, 29 - CENTRO - CEP.: 89.745-000  
PRESIDENTE CASTELLO BRANCO-SC  
FONE/FAX: (49) 3457-1122  
SITE: www.castellobranco.sc.gov.br - e-mail: prefeitura@castellobranco.sc.gov.br

REVISÃO	DATA	DESCRIÇÃO	DESENHO
	26/07/2024	EMISSÃO INICIAL	RENAN

**REFORMA DO GINÁSIO DE ESPORTES CASTELLÃO**

AV. XV DE NOVEMBRO, S/N - CENTRO - PRESIDENTE CASTELLO BRANCO-SC

CONTEÚDO: AMPLIAÇÃO DA COBERTURA FRONTAL COBERTURA, FACHADA FRONTAL E LATERAL E DETALHES	ÁREA: ÁREA: 23.42m <sup>2</sup>
PROPRIETÁRIO:	FOLHA:

AUTOR DO PROJETO: <b>NEIVA KLEEMANN TONIELO</b> PREFEITA MUNICIPAL - MUNICÍPIO DE PRESIDENTE CASTELLO BRANCO	
DESENHO: <b>RENAN MARCOS MURARO</b> ENGENHEIRO CIVIL CREA 165.837-1/SC	

DESENHO: RENAN	ESCALA: 1:50 OU INDICADA	DATA: JULHO/2024	ARQUIVO:	TIPO: ARQUITETURA
-------------------	-----------------------------	---------------------	----------	----------------------

**01  
AMP. 01**