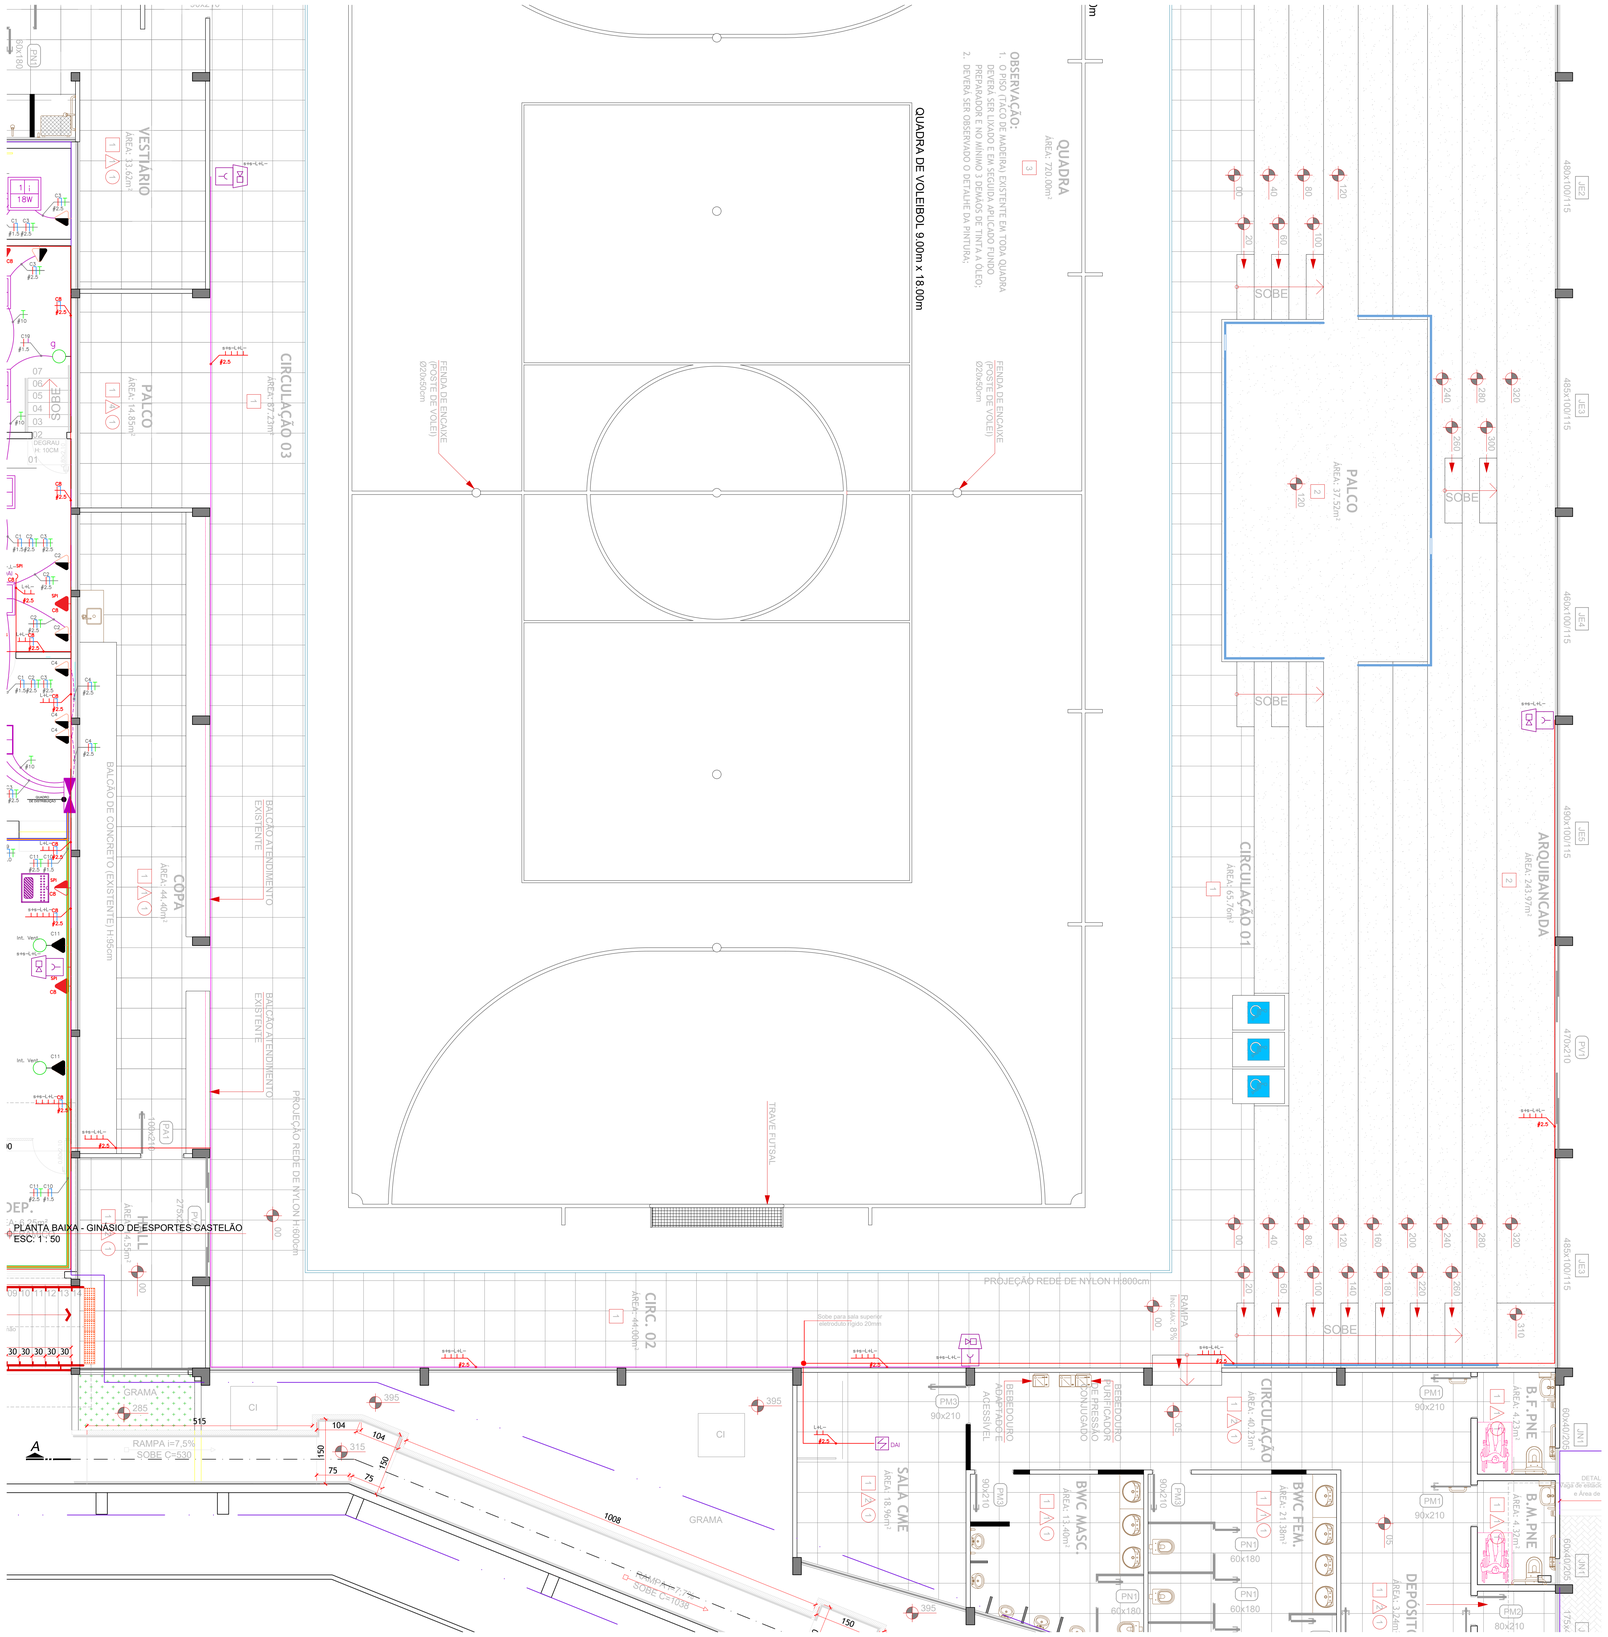

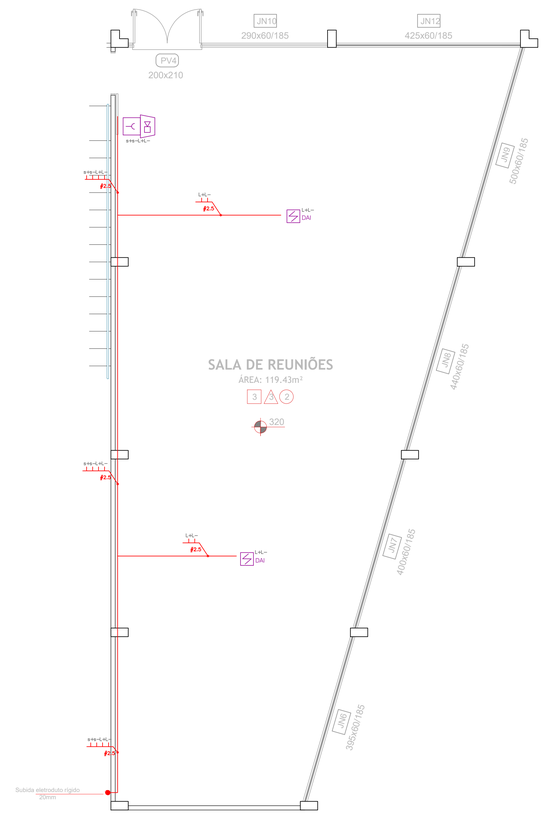

2 PLANTA BAIXA PAVTO. SUPERIOR

ÁREA: 124.42m²
ESCALA: 1/100

NOTAS:
Todo projeto elétrico foi elaborado de acordo com as normas técnicas NBR 5410 e NR 10;
Os condutores dos circuitos de iluminação devem possuir seção nominal mínima de 1,5mm², conforme indicado no projeto;
Os condutores dos circuitos de tomadas de uso geral devem ter seção nominal mínima de 2,5mm², conforme indicado no projeto;
O condutor elétrico de neutro deve ser da mesma seção nominal do condutor de fase e possuir isolação elétrica na cor azul clara;
O condutor elétrico de terra (Proteção Elétrica) deve ser da mesma seção nominal do condutor de fase, possuir isolação elétrica na cor verde, devendo ser instalado conforme indicado no projeto, e no caso de luminárias com altura inferior a 2,5m adotar condutor de terra inclusive no circuito de iluminação;
Os eletrodutos rígidos instalados de forma aparente devem ser de 3/4" e na cor preta, bem como todas conexões e conduletes que estes interligarem;
Os eletrodutos e conduletes do circuito 8 (C8), circuito do Sistema Preventivo de Incêndio, dever ser instalado de foram aparente e todos componentes da infraestrutura na cor vermelha.
Os perfilados perfurados devem ser de 34 x 34 mm x 3000 e na cor preta, bem como todos componentes de sustentação e conexão;
Na iluminação da churrasqueira usar lâmpada incandescente e suporte de porcelana.

REVISÃO:

MUNICÍPIO DE PRESIDENTE CASTELLO BRANCO-SC

RENAN MARCOS MURARO
ENG. CIVIL CREA 165.837-1/SC
01/08/2024

govbr
Documento assinado digitalmente
RENAN MARCOS MURARO
Data: 20/08/2024 08:10:13-0300
Verifique em https://validar.iti.gov.br

TÍTULO: PROJETO ELÉTRICO DE REFORMA DO GINÁSIO DE ESPORTES CASTELÃO	ÁREA TOTAL CONSTRUÍDA A REFORMAR: 649,83M²
IDENTIFICAÇÃO DO IMÓVEL: AVENIDA XV DE NOVEMBRO, S/Nº, CENTRO, MUNICÍPIO DE PRESIDENTE CASTELLO BRANCO/SC	
DATA: 06/12/22 ESCALA: INDICADA	PROPRIETÁRIOS: PREFEITURA MUNICIPAL PRESIDENTE CASTELLO BRANCO/ SC — PRANCHA: 02/02
RESP. TÉCNICO: JORDANA SANDI, ARQUITETA E URBANISTA, CAU NO A1646426-8 ■ KAMILA G. T. STUANI, ARQUITETA E URBANISTA, CAU NO A1328812-0	DESENHO: TIAGO
	DESCRIÇÃO: PLANTA BAIXA, DIAGRAMA UNIFILAR, DETALHES

REVISÃO: 00 | DATA: 01/08/24 | ARQUIVO: PB-GINÁSIO