


LEGENDA

- RE - REGISTRO DE ESFERA;
- RG - REGISTRO DE GAVETA;
- RP - REGISTRO DE PRESSÃO;
- LAV - LAVATÓRIO;
- CD - CAIXA DE DESCARGA;
- VD - VÁLCULA DE DESCARGA;
- CHU - CHUVEIRO;
- MLR - MÁQUINA DE LAVAR ROUPA;
- TQ - TANQUE;
- PIA - PIA/ COZINHA;
- MIC - MICTÓRIO;
- SF - SIFÃO;
- RS - RALO SIFONADO;
- TV - TUBO DE VENTILAÇÃO;
- CI - CAIXA DE INSPEÇÃO;
- CG - CAIXA DE GORDURA;
- CAF - COLUNA DE ÁGUA FRIA;
- VS - VASO SANITÁRIO;
- INCL - INCLINAÇÃO;
- Ø - DIÂMETRO DAS TUBULAÇÕES;

CIVIL

- EXISTENTE
- A CONSTRUIR
- A DEMOLIR
- RAMAL DE DESCARGA E ESGOTO
- REDE DE ÁGUA FRIA

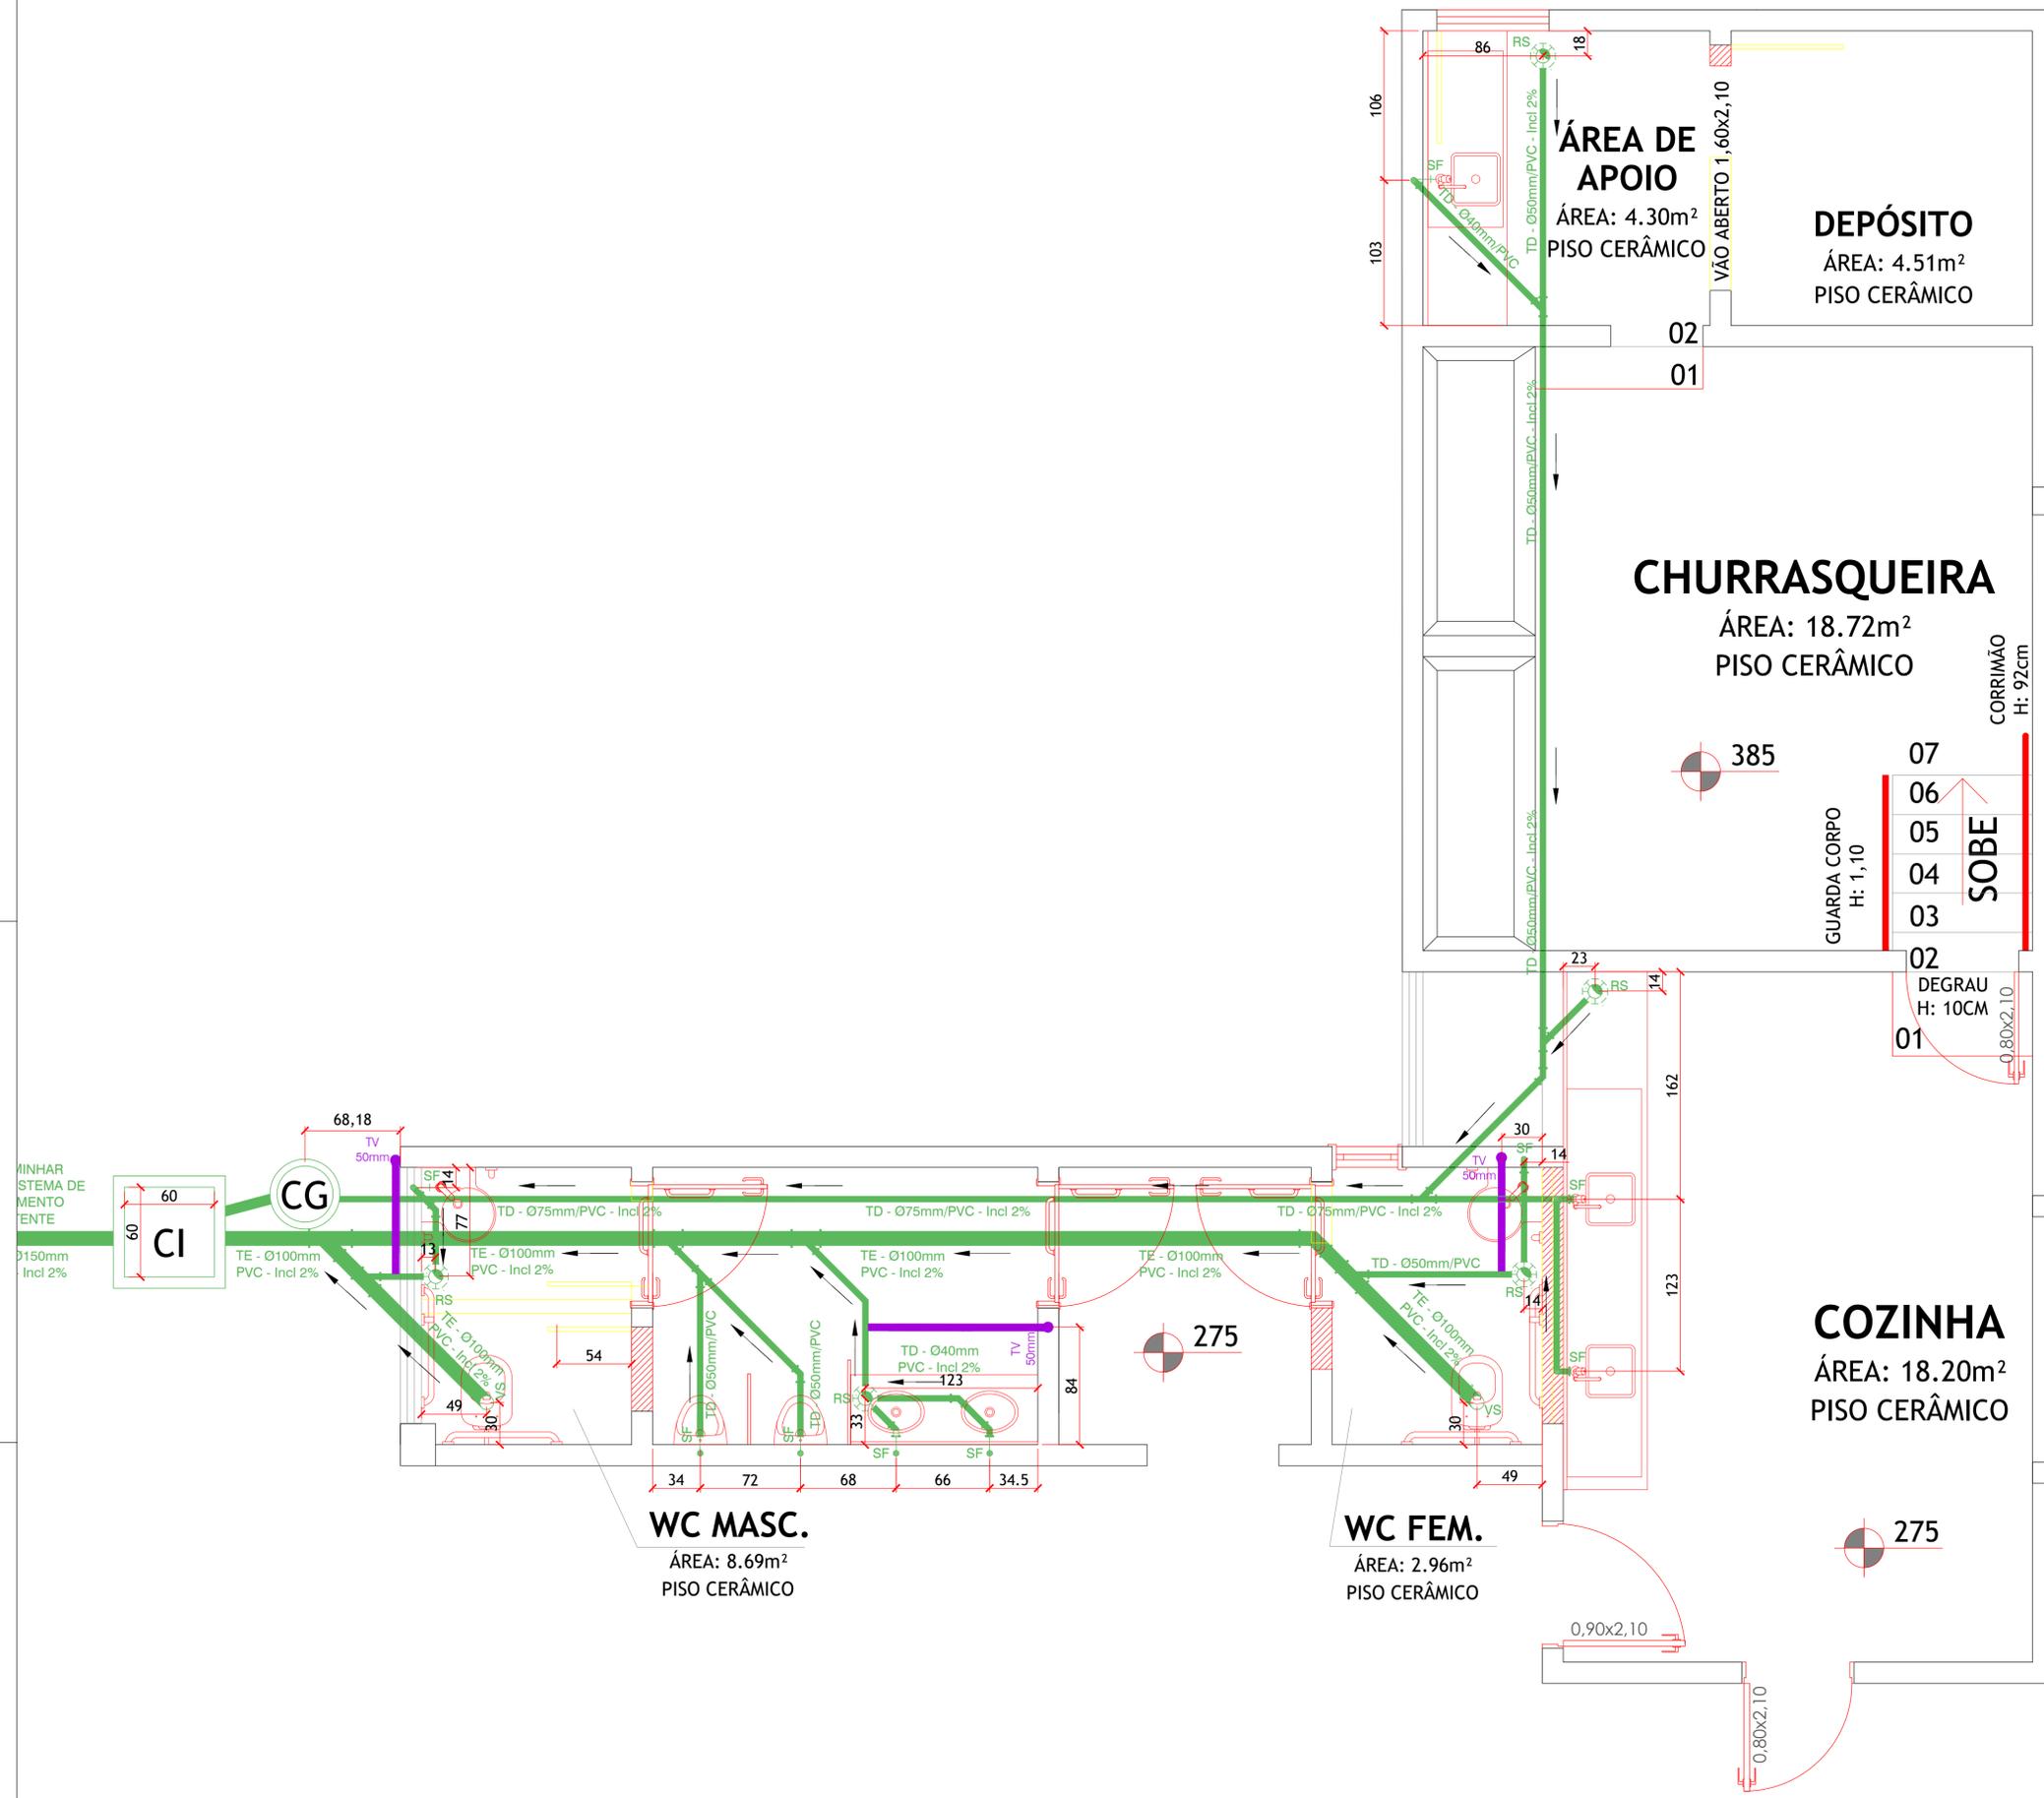

PLANTA BAIXA - HIDROSSANITÁRIO
ESC: 1/25



TÍTULO PROJETO HIDRÁULICO E HIDROSSANITÁRIO DE REFORMA DO GINÁSIO DE ESPORTES CASTELÃO		ÁREA TOTAL CONSTRUÍDA A REFORMAR 650,26m²
IDENTIFICAÇÃO DO IMÓVEL AVENIDA XV DE NOVEMBRO, S/Nº, CENTRO, MUNICÍPIO DE PRESIDENTE CASTELLO BRANCO/SC		
DATA 06/12/22	PROPRIETÁRIOS PREFEITURA MUNICIPAL MUNICÍPIO PRESIDENTE CASTELLO BRANCO/SC	FRANZIA 03/03
RESP. TÉCNICO JORDANA SANDI ARQUITETA E URBANISTA CAU SC A164843-B		DESENHO JORDANA & KAMILA DESCRIÇÃO: PLANTA BAIXA - HIDROSSANITÁRIO
KAMILA G. T. STUANI ARQUITETA E URBANISTA CAU SC A133851-D		