
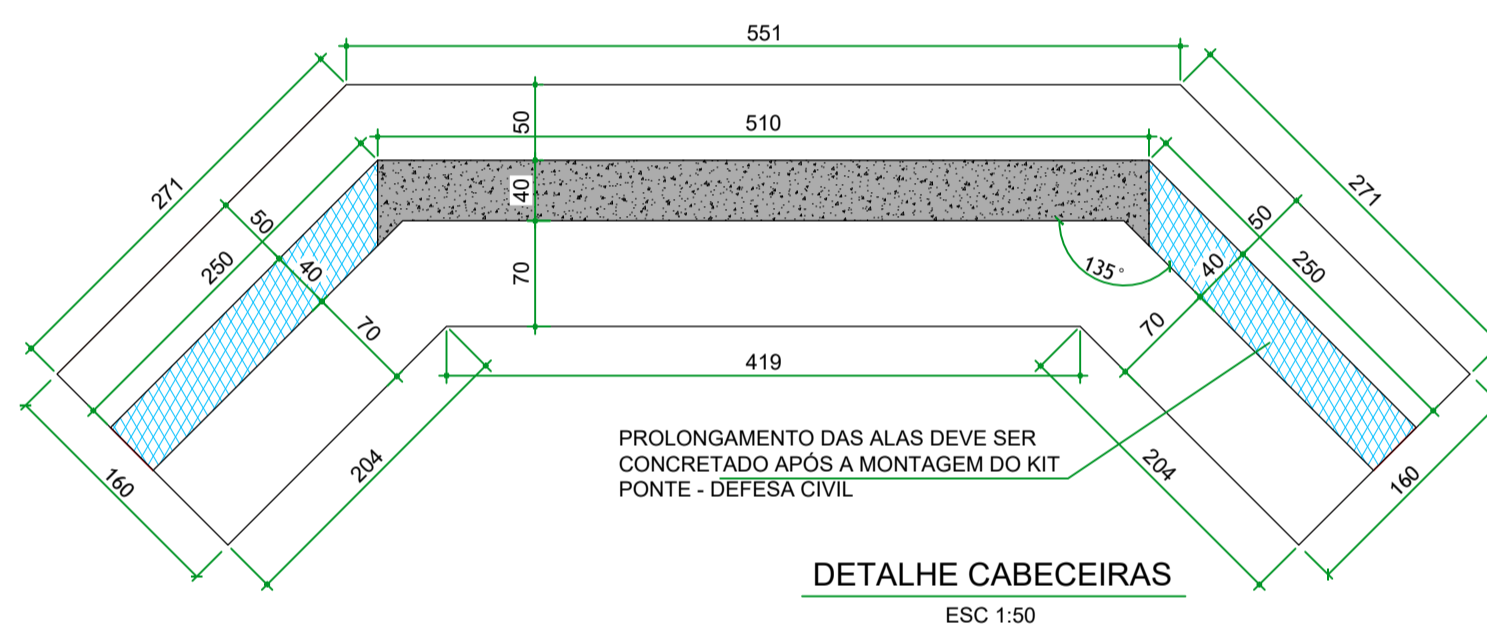


CORTE B-B
ESC 1:50

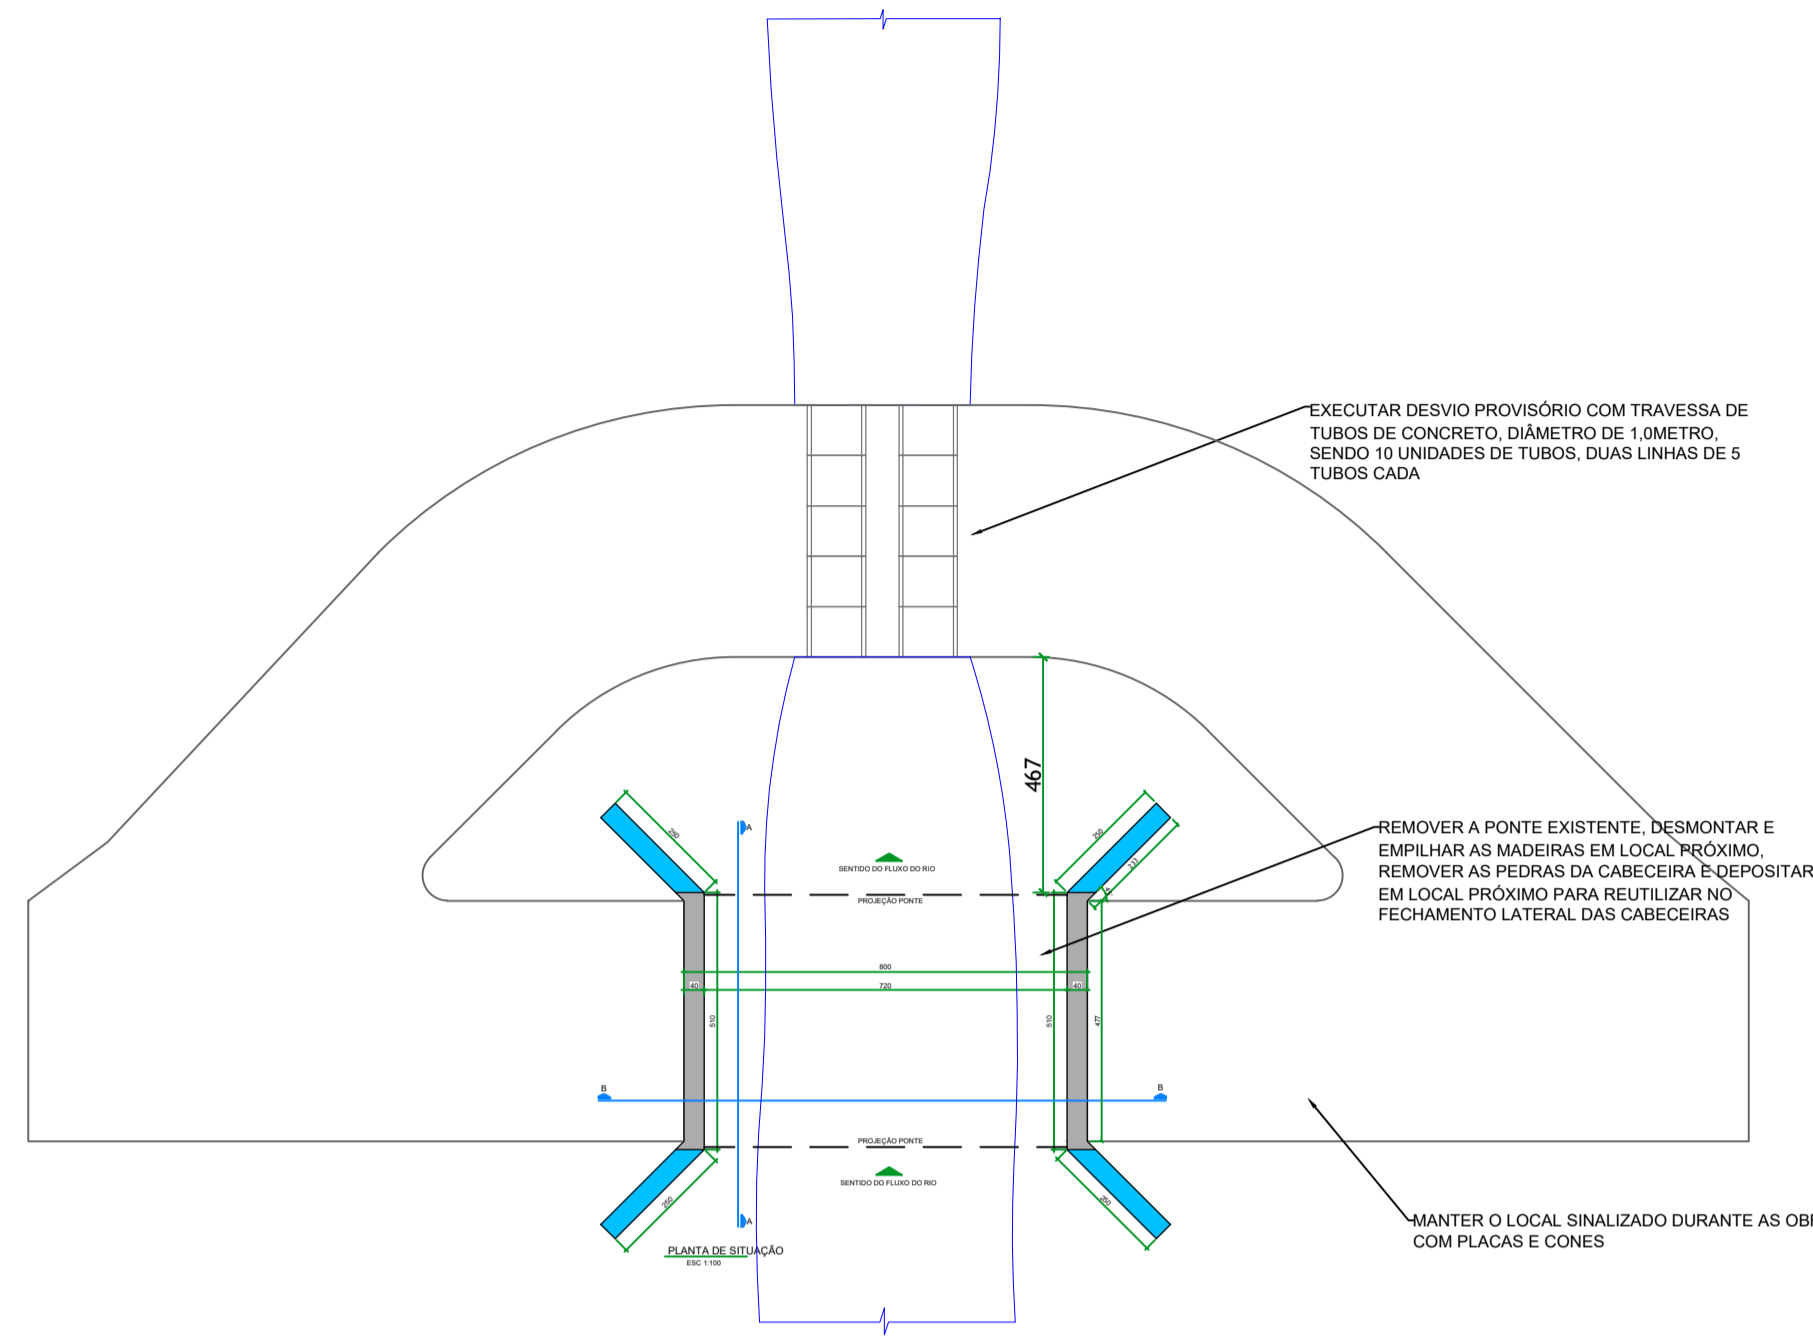


DETALHE CABECEIRAS
ESC 1:50


NOTAS GERAIS

- AÇO CA-50 E CA-60
- CONCRETO FCK 30,0MPa
- COBRIMENTOS:
- CORTINAS 3,0cm
- SAPATAS 4,0cm

Toda concretagem deverá ser comunicada à fiscalização com antecedência mínima de 3 dias para liberação.

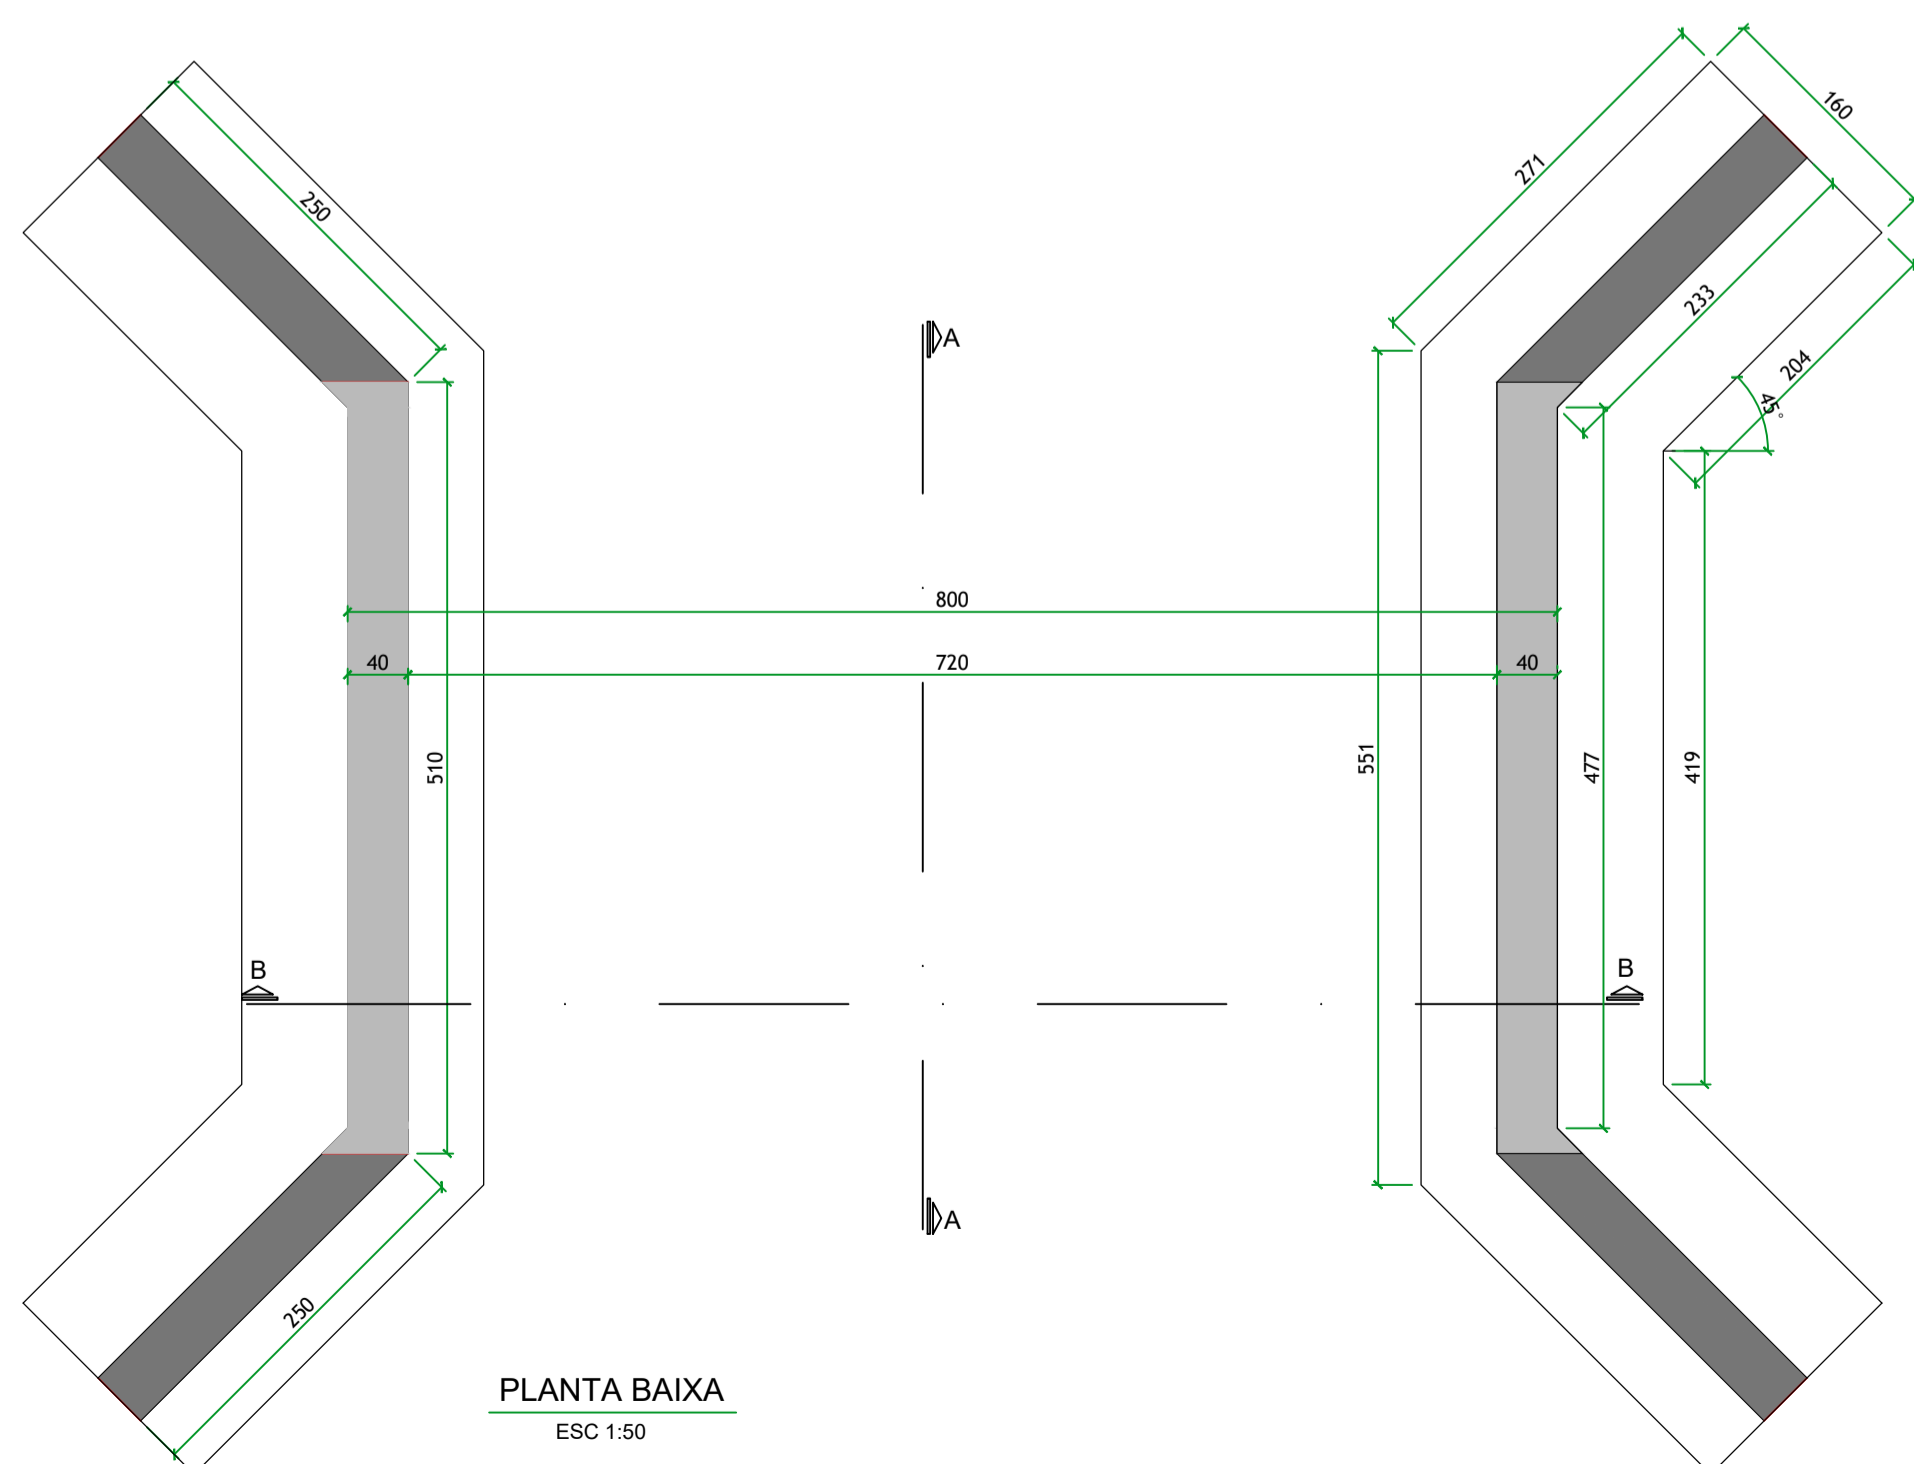

PLANTA BAIXA
ESC 1:50

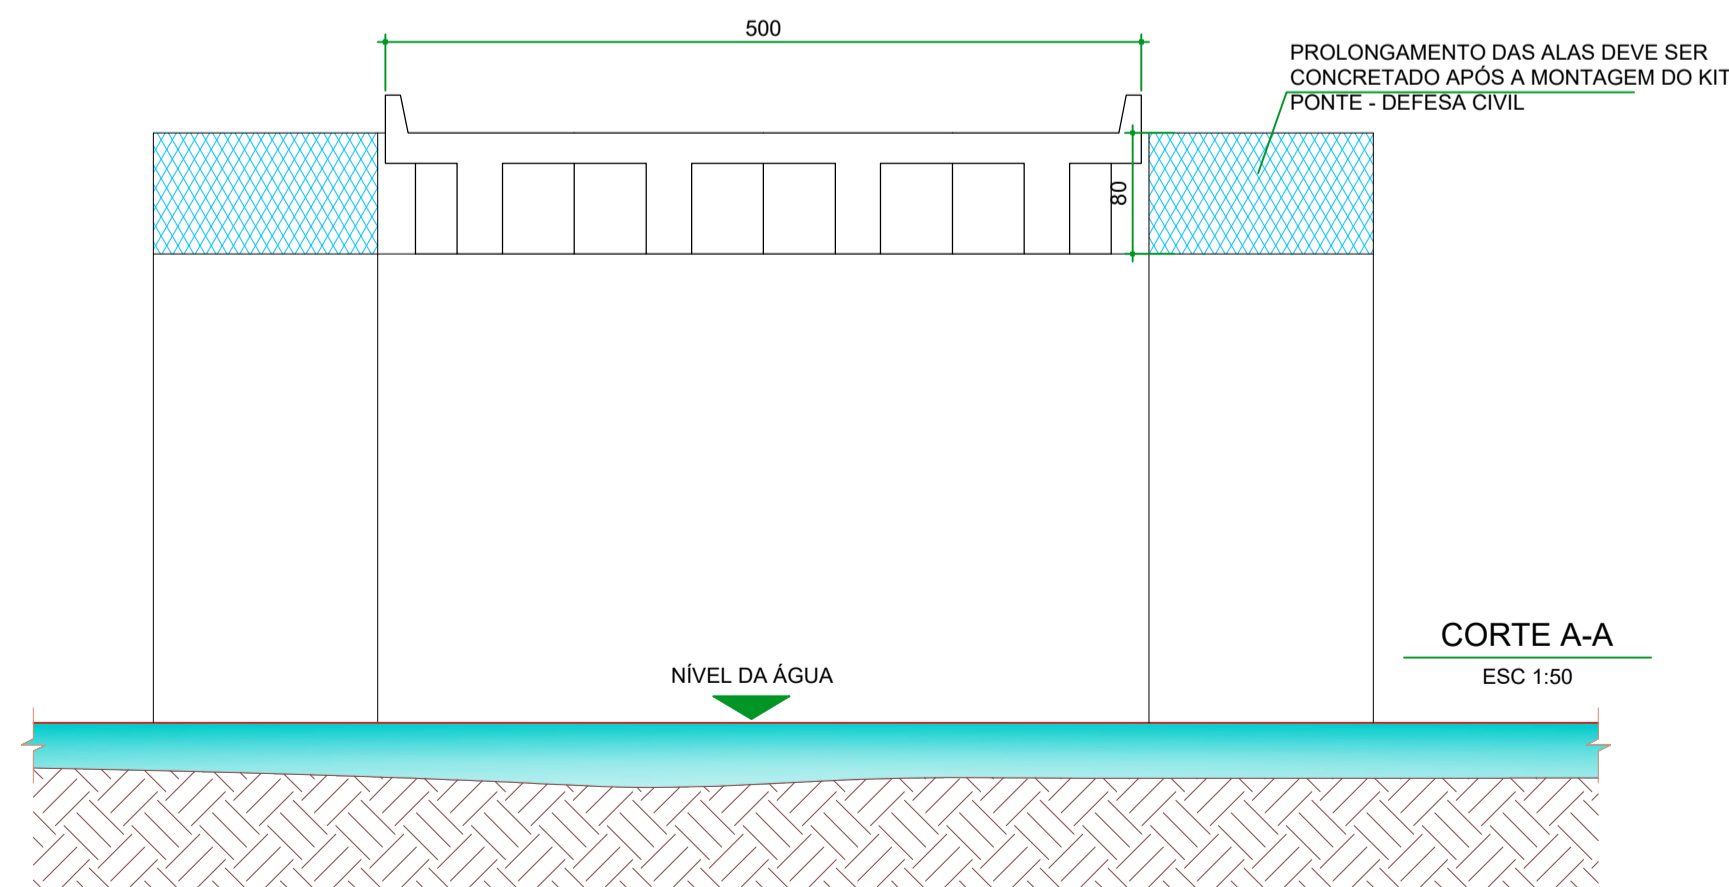

CORTE A-A
ESC 1:50

 MUNICÍPIO DE PRESIDENTE CASTELLO BRANCO RUA ALBERTO ERNESTO LANG, 29 - CENTRO - CEP.: 89.745-000 PRESIDENTE CASTELLO BRANCO-SC FONE/FAX: (49) 3457-1122 SITE: www.castellobranco.sc.gov.br - e-mail: prefeitura@castellobranco.sc.gov.br			
EMISSÃO INICIAL	07/11/2024	PREF. MUN. PRES. CASTELLO BRANCO	RENAN MURARO
DATA		DESCRIÇÃO	DESENHO
CABECEIRAS PONTE LINHA TAQUARAL			
LINHA TAQUARAL - INTERIOR - PRESIDENTE CASTELLO BRANCO-SC			
CONTEÚDO: PLANTA BAIXA CORTES DETALHES LOCALIZAÇÃO			ÁREA:
PROPRIETÁRIO: NEIVA KLEEMANN PREFEITA MUNICIPAL - MUNICÍPIO DE PRESIDENTE CASTELLO BRANCO			FOLHA: 01/02
AUTOR DO PROJETO: RENAN MARCOS MURARO ENGENHEIRO CIVIL CREA 165.837-1/SC - MUN. PRES. CASTELLO BRANCO - engenharia@castellobranco.sc.gov.br			
DESENHO:	ESCALA:	DATA:	ARQUIVO:
RENAN MURARO	INDICADA	07/11/2024	-
			TIPO: ARQ