




A partir do poste padrão, o ramal de carga deverá ser subterrâneo, atendendo às especificações correspondentes da Norma N 321.0001 Celesc, sendo que poderá ser utilizada a caixa de passagem enterrada existente


Ramal de Carga Subterrâneo Cabos HEPR e Eletroduto PVC Rígido 1"

Cobre 10mm<sup>2</sup>

Poste Padrão com uma caixa de medição monofásica incorporada 50A conforme Norma N 321.0001 - Posicionar o poste à no mínimo 1,20m de distância da aba da cobertura da edificação

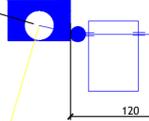

PROJEÇÃO ABA COBERTURA

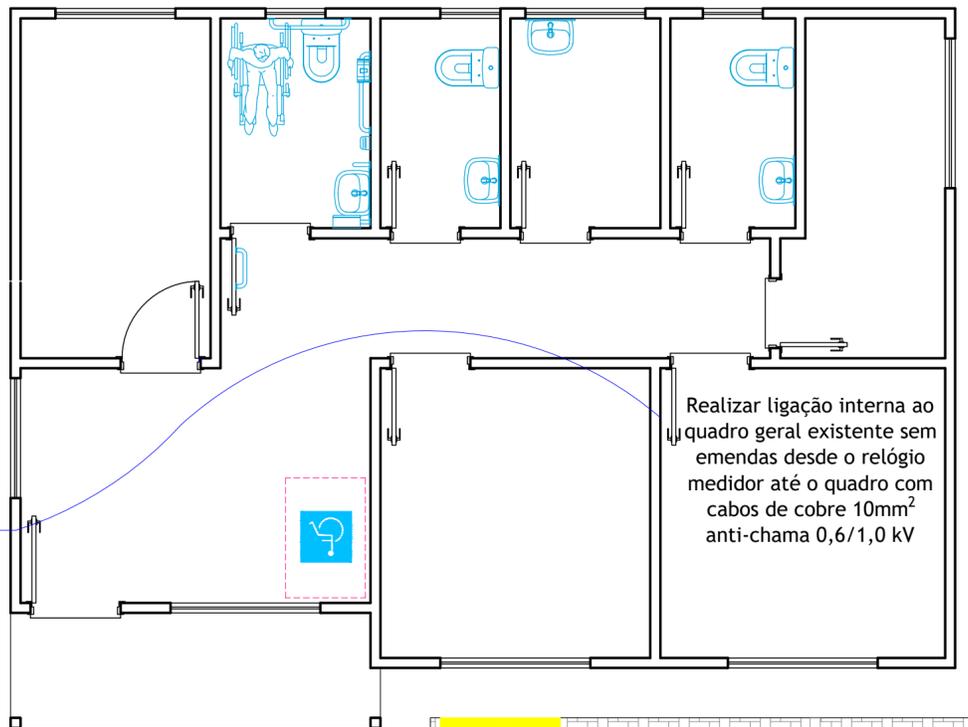


Realizar ligação interna ao quadro geral existente sem emendas desde o relógio medidor até o quadro com cabos de cobre 10mm<sup>2</sup> anti-chama 0,6/1,0 kV

Cabos do Ramal de Ligação a serem fornecidos pela Concessionária de Energia Celesc D.

Ramal de Ligação Aéreo Multiplexado


Alumínio 10mm<sup>2</sup>

1800

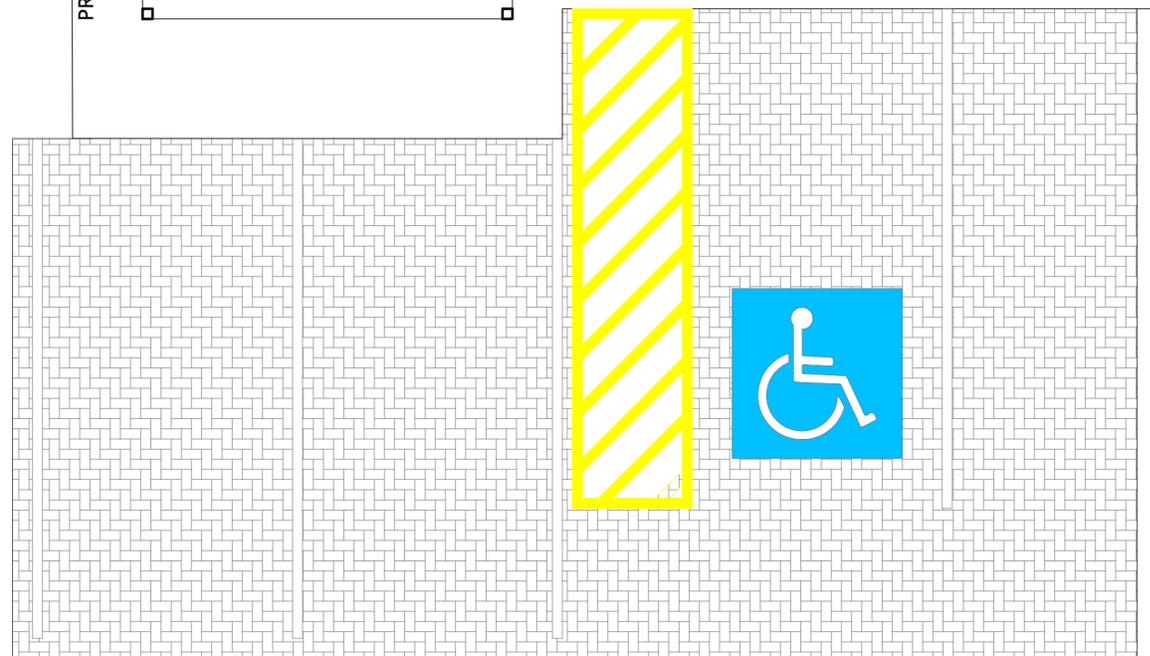

## ADEQUAÇÃO ENTRADA DE ENERGIA POSTO DE SAÚDE DE LINHA IMIGRA


ESCALA: 1/50

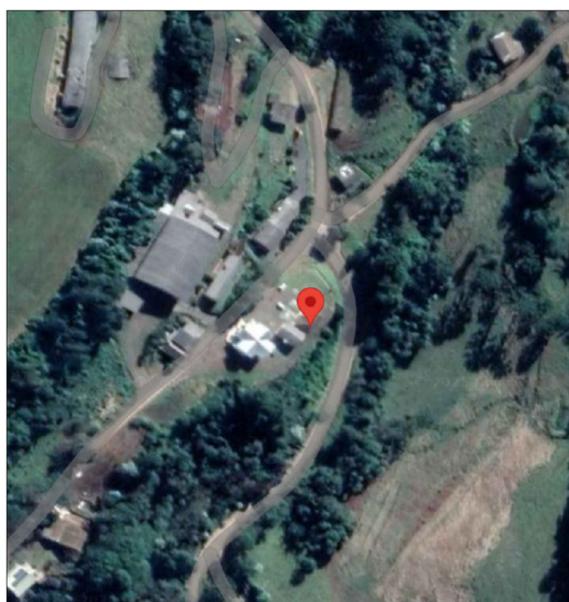

COORDENADAS -27.228131, -51.764897



5 de mar. de 2025 13:32:04

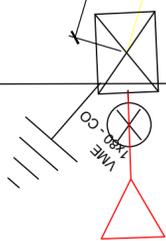

16369 TRS - 45 - CSC05



### MUNICÍPIO DE PRESIDENTE CASTELLO BRANCO

RUA ALBERTO ERNESTO LANG, 29 - CENTRO - CEP.: 89.745-000  
PRESIDENTE CASTELLO BRANCO-SC  
FONE/FAX: (49) 3457-1122  
SITE: www.castellobranco.sc.gov.br - e-mail: prefeitura@castellobranco.sc.gov.br

DATA:  
MAR/2025

CONTEÚDO:  
ADEQUAÇÃO ENTRADA DE ENERGIA POSTO DE SAÚDE DE IMIGRA

PROPRIETÁRIO:

NEIVA KLEEMANN TONIELO  
PREFEITA MUNICIPAL

ESCALA:

INDICADA

RESPONSÁVEL TÉCNICO:

RENAN MARCOS MURARO  
ENG. CIVIL CREA 165.837-1/SC

PRANCHA:

01/01