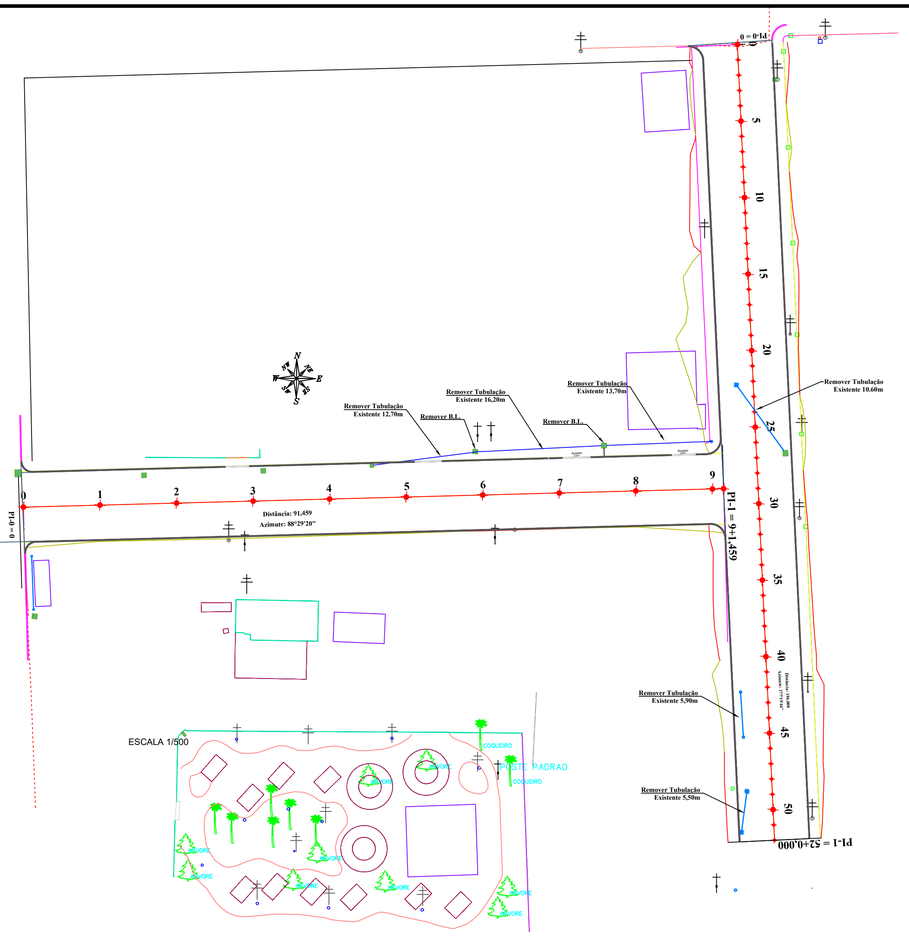

Pl-0 = 0
Pl-1 = 52+0,000
Distância: 91,459
Azimute: 88°29'20"
Remover Tubulação Existente 12,70m
Remover Tubulação Existente 16,20m
Remover Tubulação Existente 13,70m
Remover Tubulação Existente 10,60m
Remover Tubulação Existente 5,90m
Remover Tubulação Existente 5,50m
Remover B.I.
Remover B.I.
ESCALA 1/500
CANTEIRO
CANTEIRO
CANTEIRO