


PROJETO DE SINALIZAÇÃO E ACESSIBILIDADE

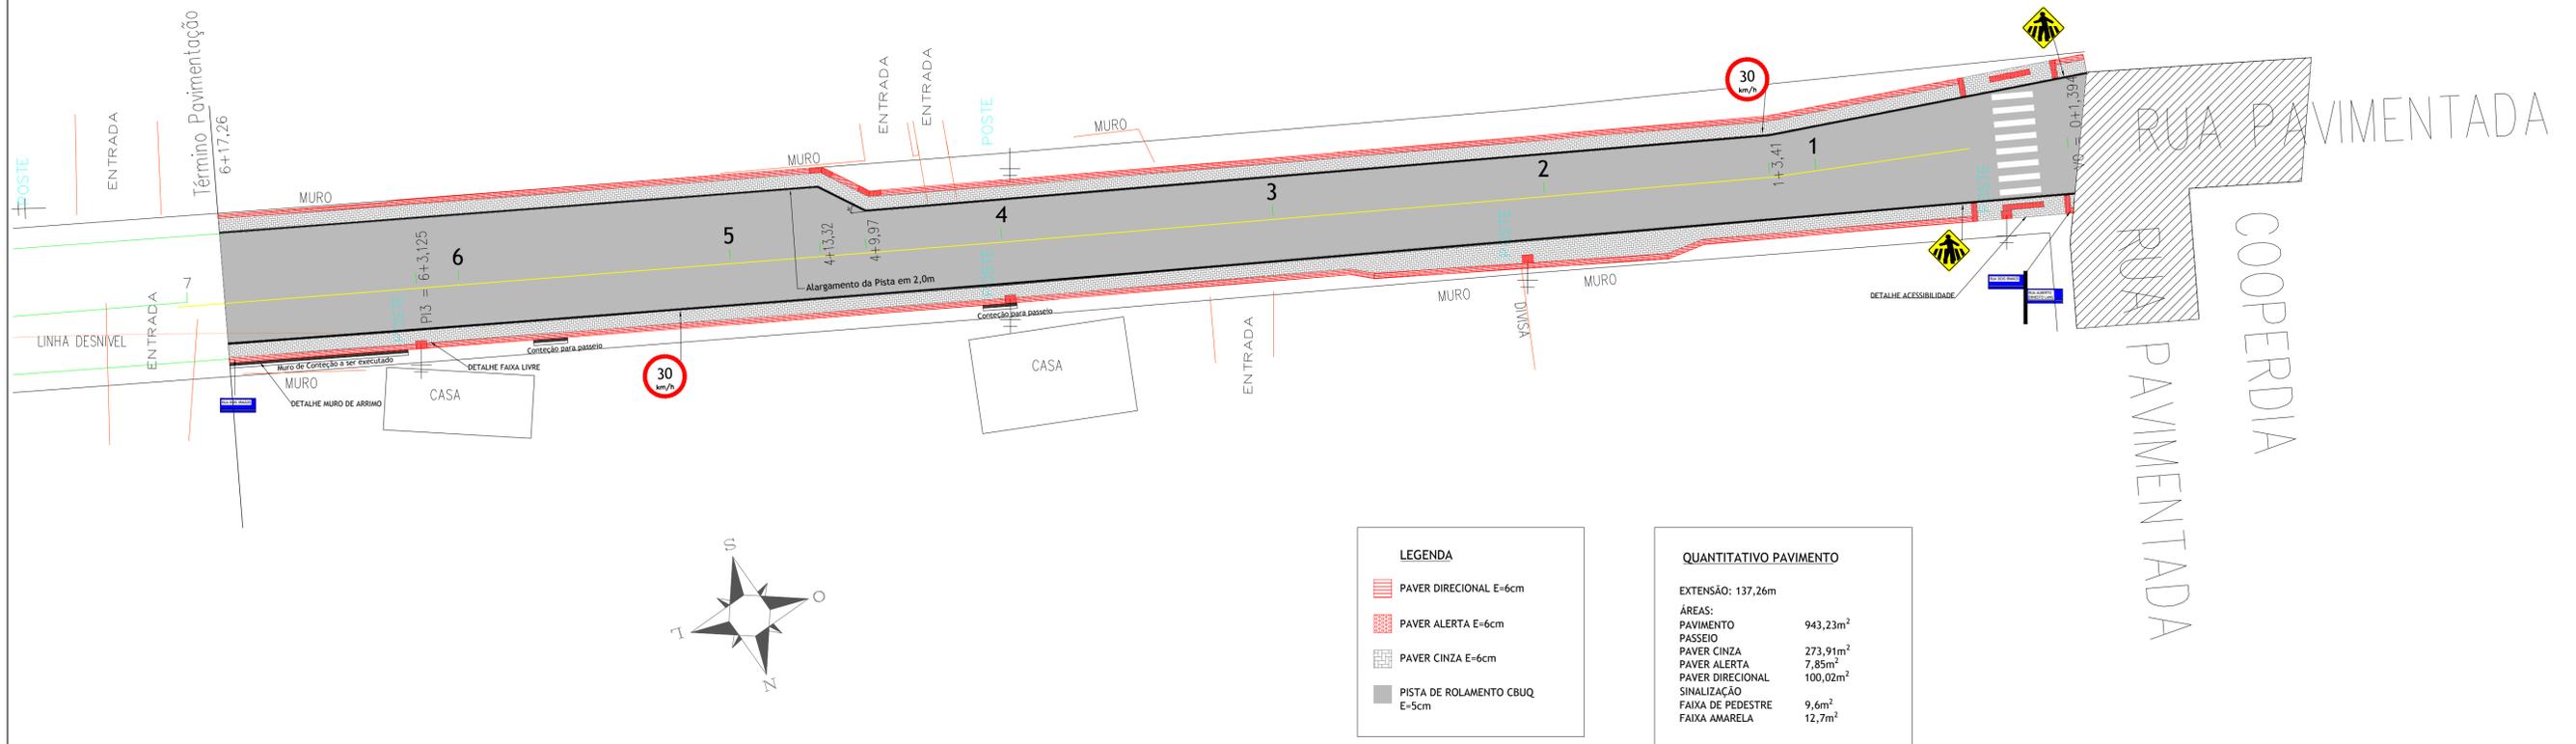

LEGENDA

- PAVER DIRECIONAL E=6cm
- PAVER ALERTA E=6cm
- PAVER CINZA E=6cm
- PISTA DE ROLAMENTO CBUQ E=5cm


QUANTITATIVO PAVIMENTO

EXTENSÃO: 137,26m

ÁREAS:

PAVIMENTO PASSEIO	943,23m ²
PAVER CINZA	273,91m ²
PAVER ALERTA	7,85m ²
PAVER DIRECIONAL	100,02m ²
SINALIZAÇÃO	
FAIXA DE PEDESTRE	9,6m ²
FAIXA AMARELA	12,7m ²

PROJETO DE DRENAGEM

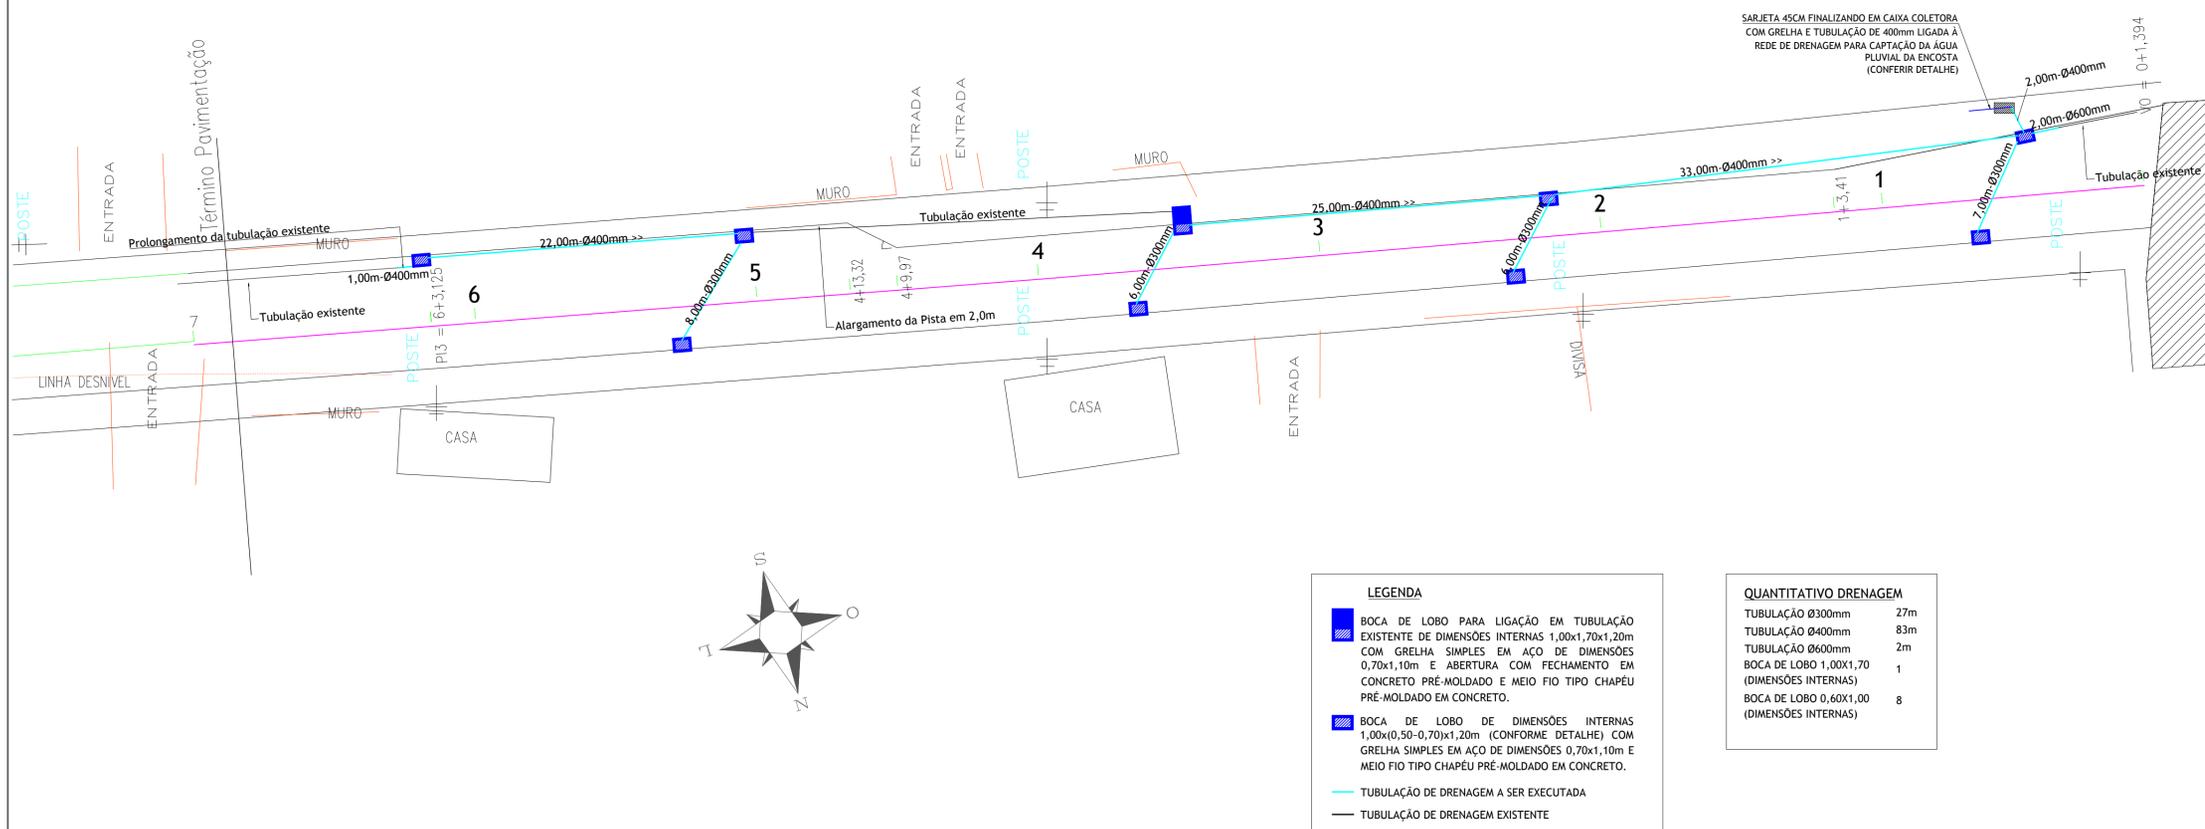

LEGENDA

- BOCA DE LOBO PARA LIGAÇÃO EM TUBULAÇÃO EXISTENTE DE DIMENSÕES INTERNAS 1,00x1,70x1,20m COM GRELHA SIMPLES EM AÇO DE DIMENSÕES 0,70x1,10m E ABERTURA COM FECHAMENTO EM CONCRETO PRÉ-MOLDADO E MEIO FIO TIPO CHAPÉU PRÉ-MOLDADO EM CONCRETO.
- BOCA DE LOBO DE DIMENSÕES INTERNAS 1,00x(0,50-0,70)x1,20m (CONFORME DETALHE) COM GRELHA SIMPLES EM AÇO DE DIMENSÕES 0,70x1,10m E MEIO FIO TIPO CHAPÉU PRÉ-MOLDADO EM CONCRETO.
- TUBULAÇÃO DE DRENAGEM A SER EXECUTADA
- TUBULAÇÃO DE DRENAGEM EXISTENTE

QUANTITATIVO DRENAGEM

TUBULAÇÃO Ø300mm	27m
TUBULAÇÃO Ø400mm	83m
TUBULAÇÃO Ø600mm	2m
BOCA DE LOBO 1,00x1,70 (DIMENSÕES INTERNAS)	1
BOCA DE LOBO 0,60x1,00 (DIMENSÕES INTERNAS)	8

CARIMBOS/APROVAÇÕES:

MUNICÍPIO DE PRESIDENTE CASTELLO BRANCO RUA ALBERTO ERNESTO LANG, 29 - CENTRO - CEP.: 89.745-000 PRESIDENTE CASTELLO BRANCO-SC FONE/FAX: (49) 3437-1122 SITE: www.castellobranco.sc.gov.br - e-mail: prefeitura@castellobranco.sc.gov.br		
REVISÃO	16/09/2021	EMISSÃO INICIAL
DATA		DESCRIÇÃO
DESENHO		REANAN MURARO
PAVIMENTAÇÃO RUA DOIS IRMÃOS RUA DOIS IRMÃOS - CENTRO - PRESIDENTE CASTELLO BRANCO - SC		
CONTEÚDO:	ÁREA:	
PROJETO DE SINALIZAÇÃO		
PROJETO DE DRENAGEM		
PROPRIETÁRIO:	FOLHA:	
	01 / 08	
AUTOR DO PROJETO:	TARCÍLIO SECCO PREFEITO MUNICIPAL - MUNICÍPIO DE PRESIDENTE CASTELLO BRANCO	
DESENHO:	RENAN MARCOS MURARO ENGENHEIRO CIVIL CREA 165.837-1/SC FONE: (47) 9 9744-3731	
ESCALA:	1:250	DATA:
ARQUIVO:	SETEMBRO/2021	TIPO:
ARQUITETÔNICO	R.DOIS IRMÃOS-PAV.DWG	ARQUITETÔNICO

FORMATO A1 - (841,00 X 594,00MM)