






IMAGEM GOOGLE

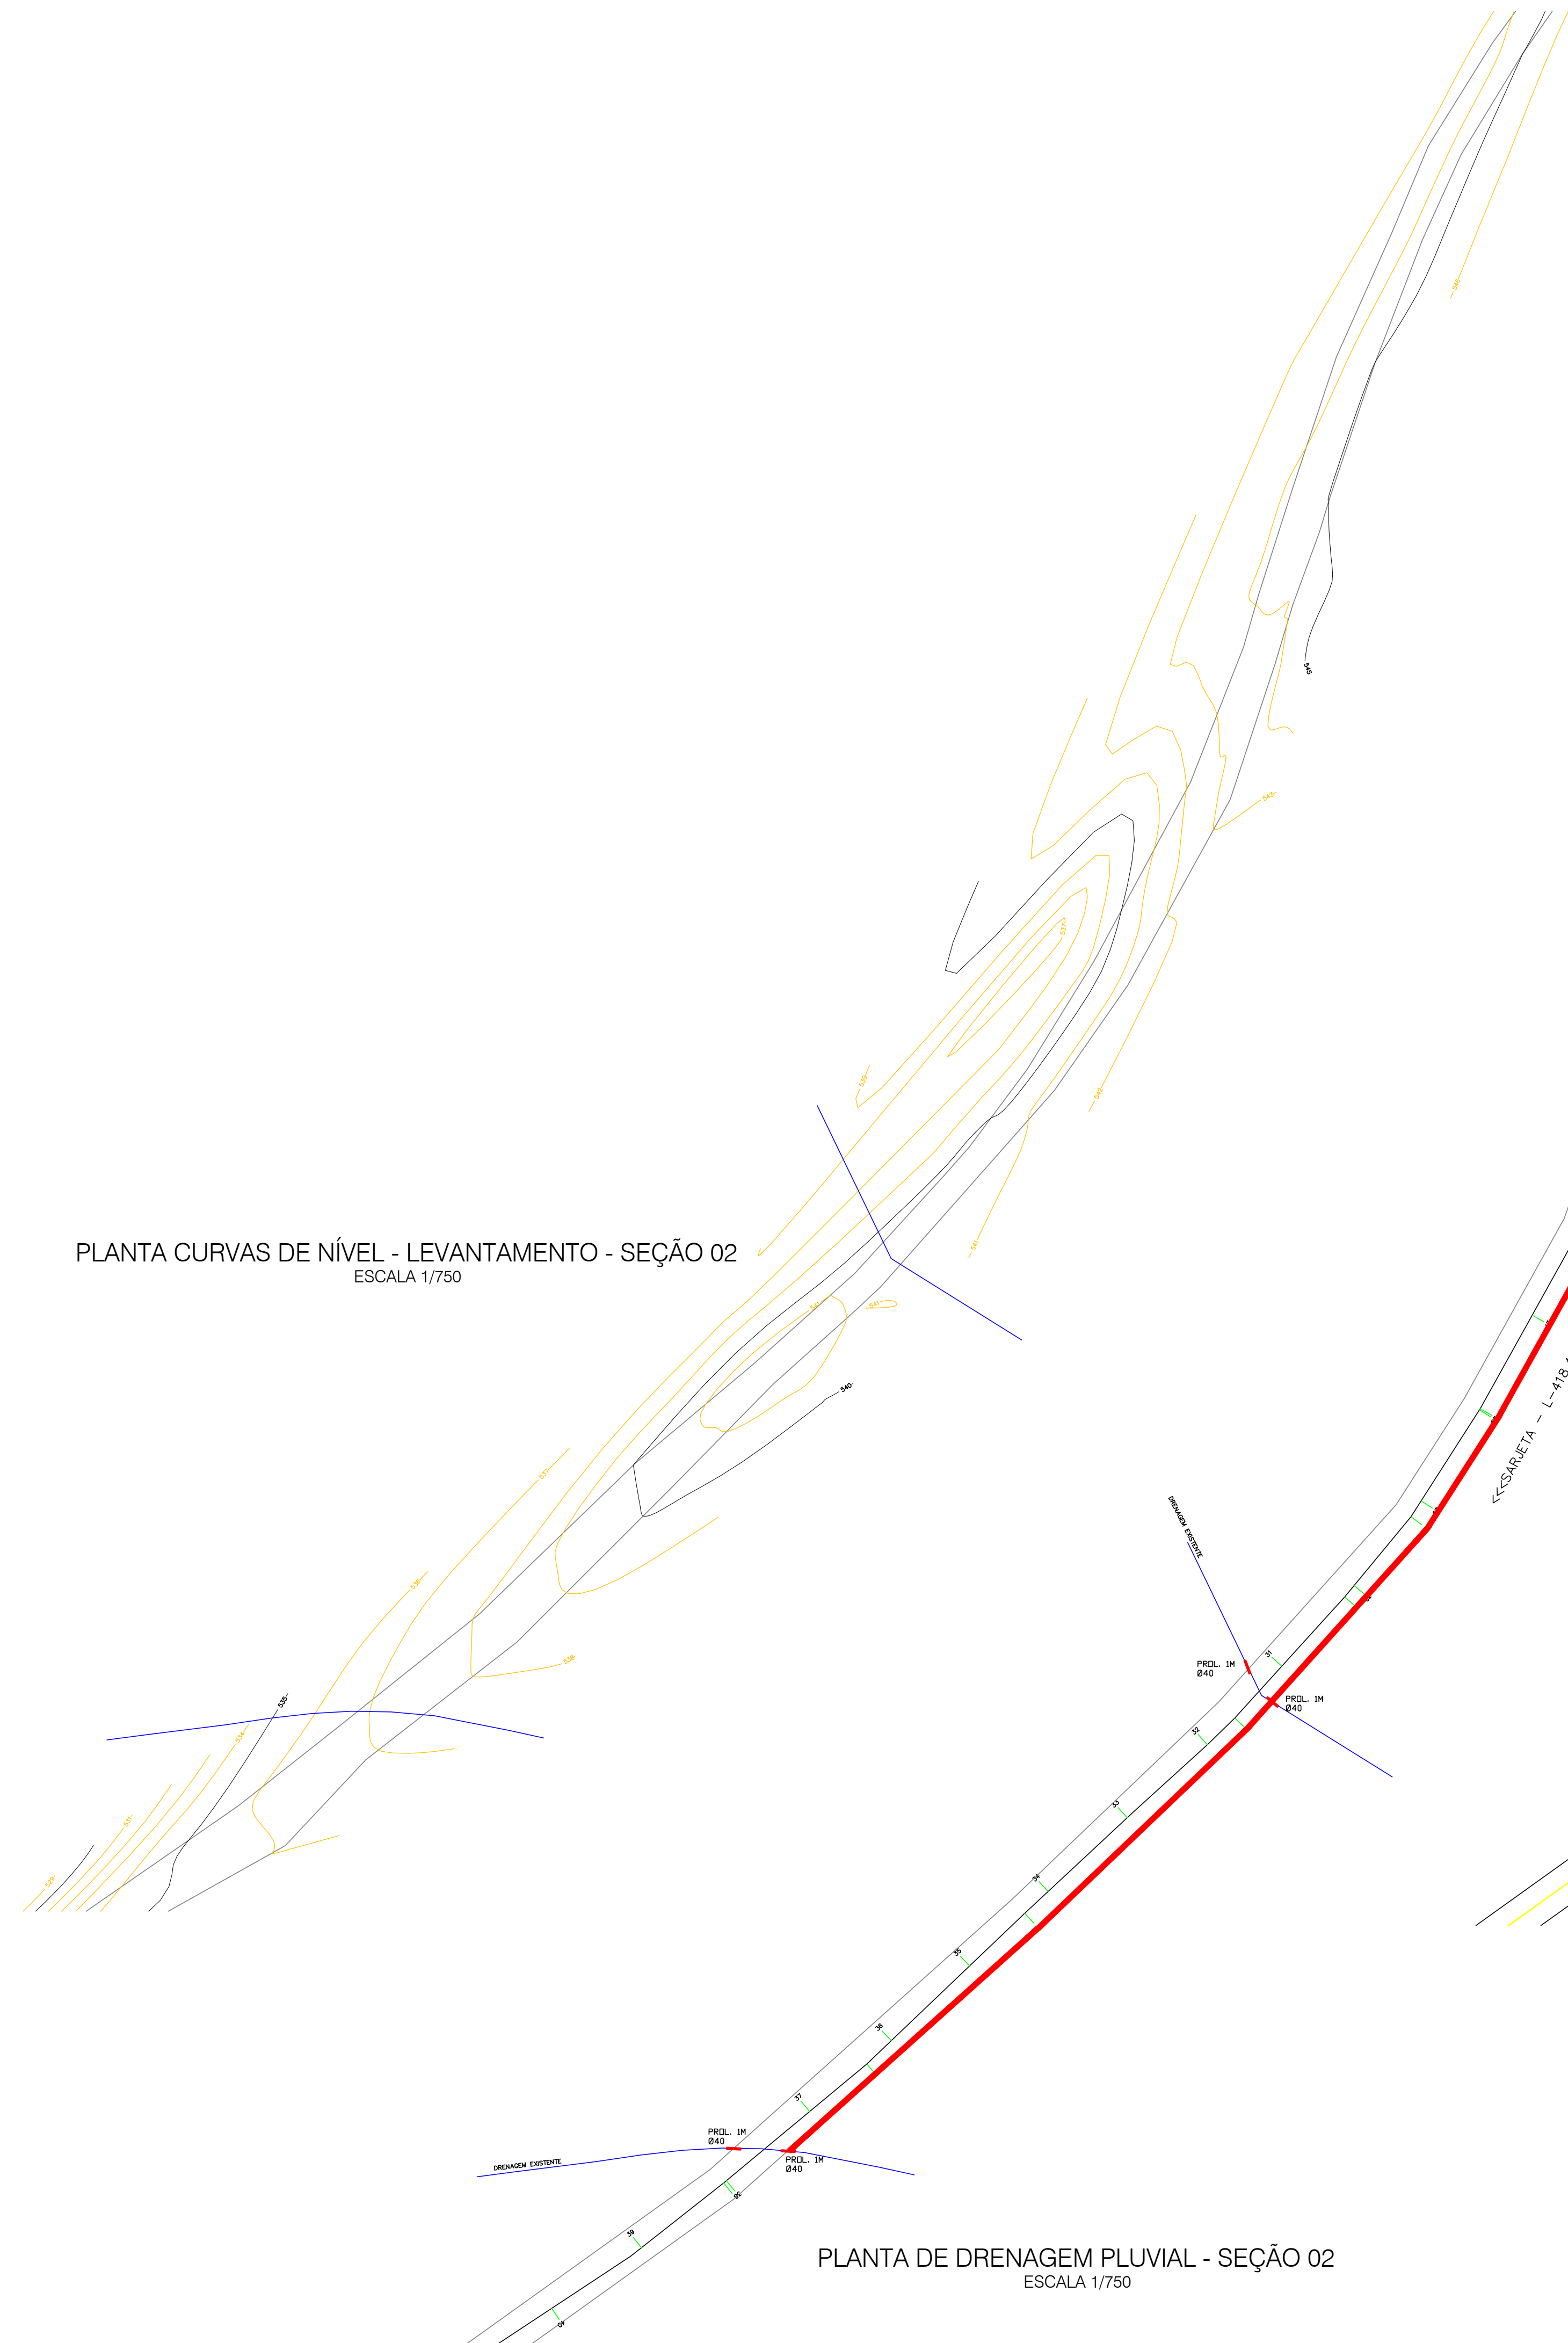


PLANTA CURVAS DE NÍVEL - LEVANTAMENTO - SEÇÃO 02
ESCALA 1/750

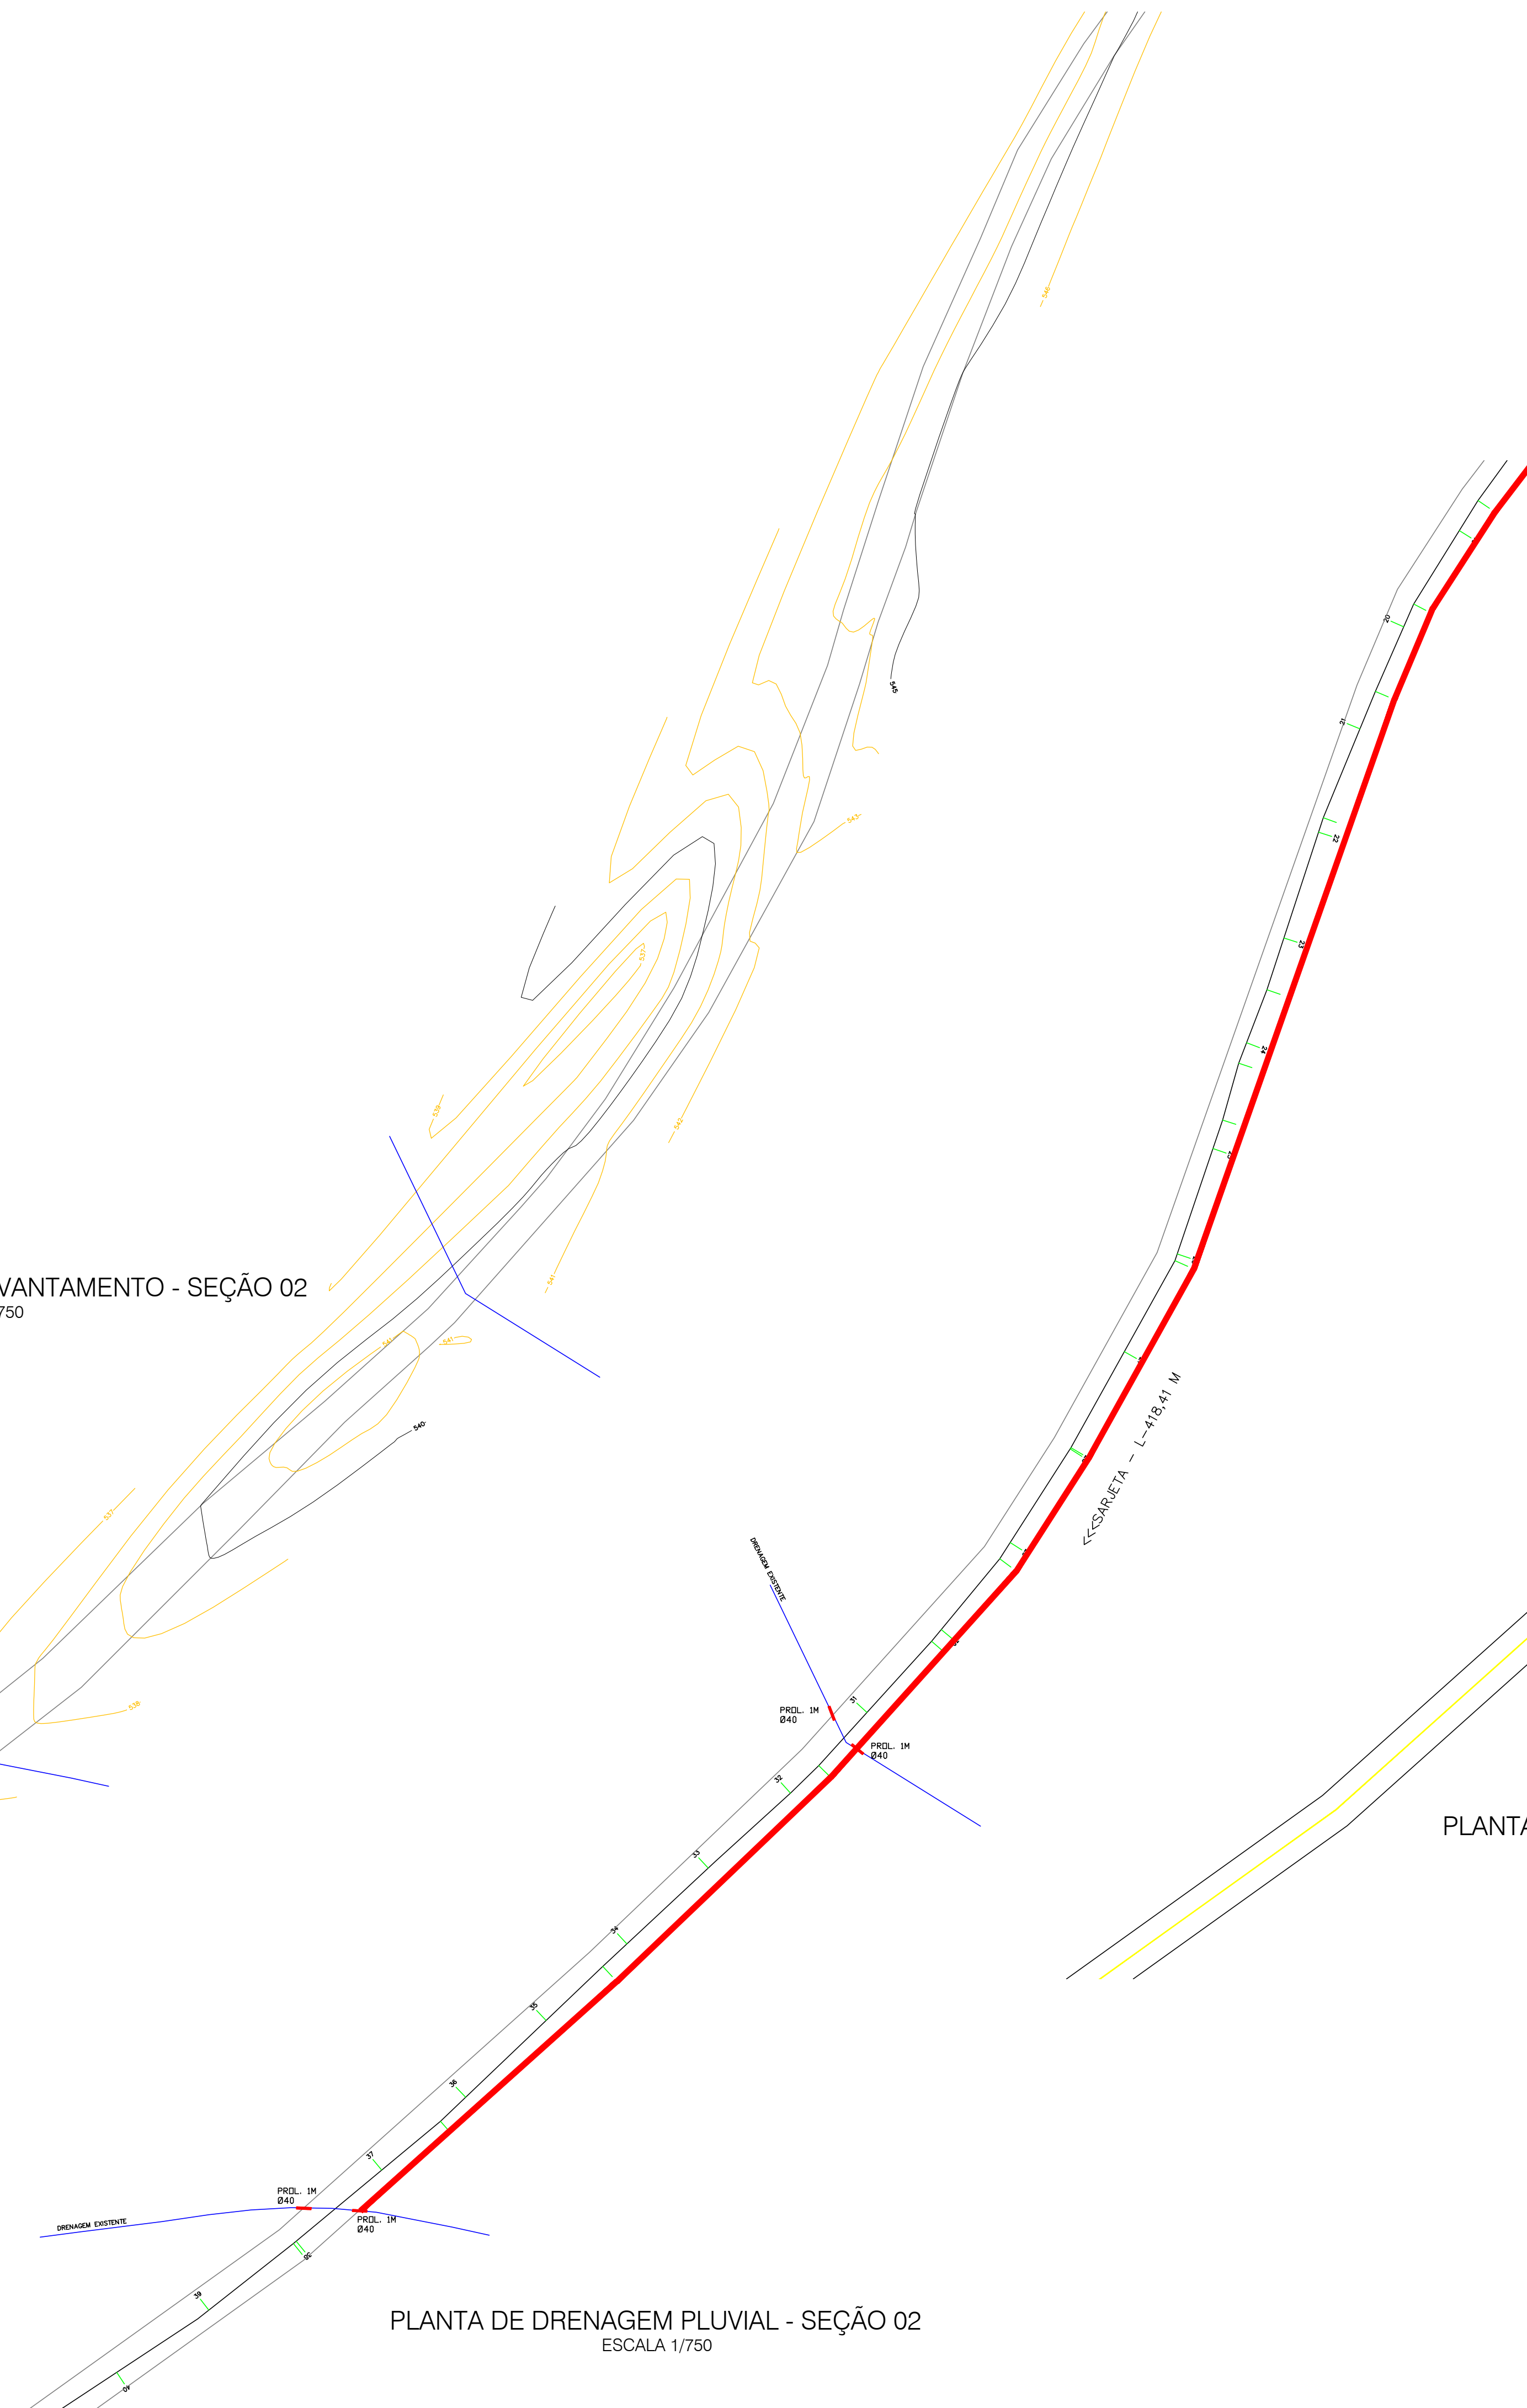

PLANTA DE SINALIZAÇÃO - SEÇÃO 02
ESCALA 1/750

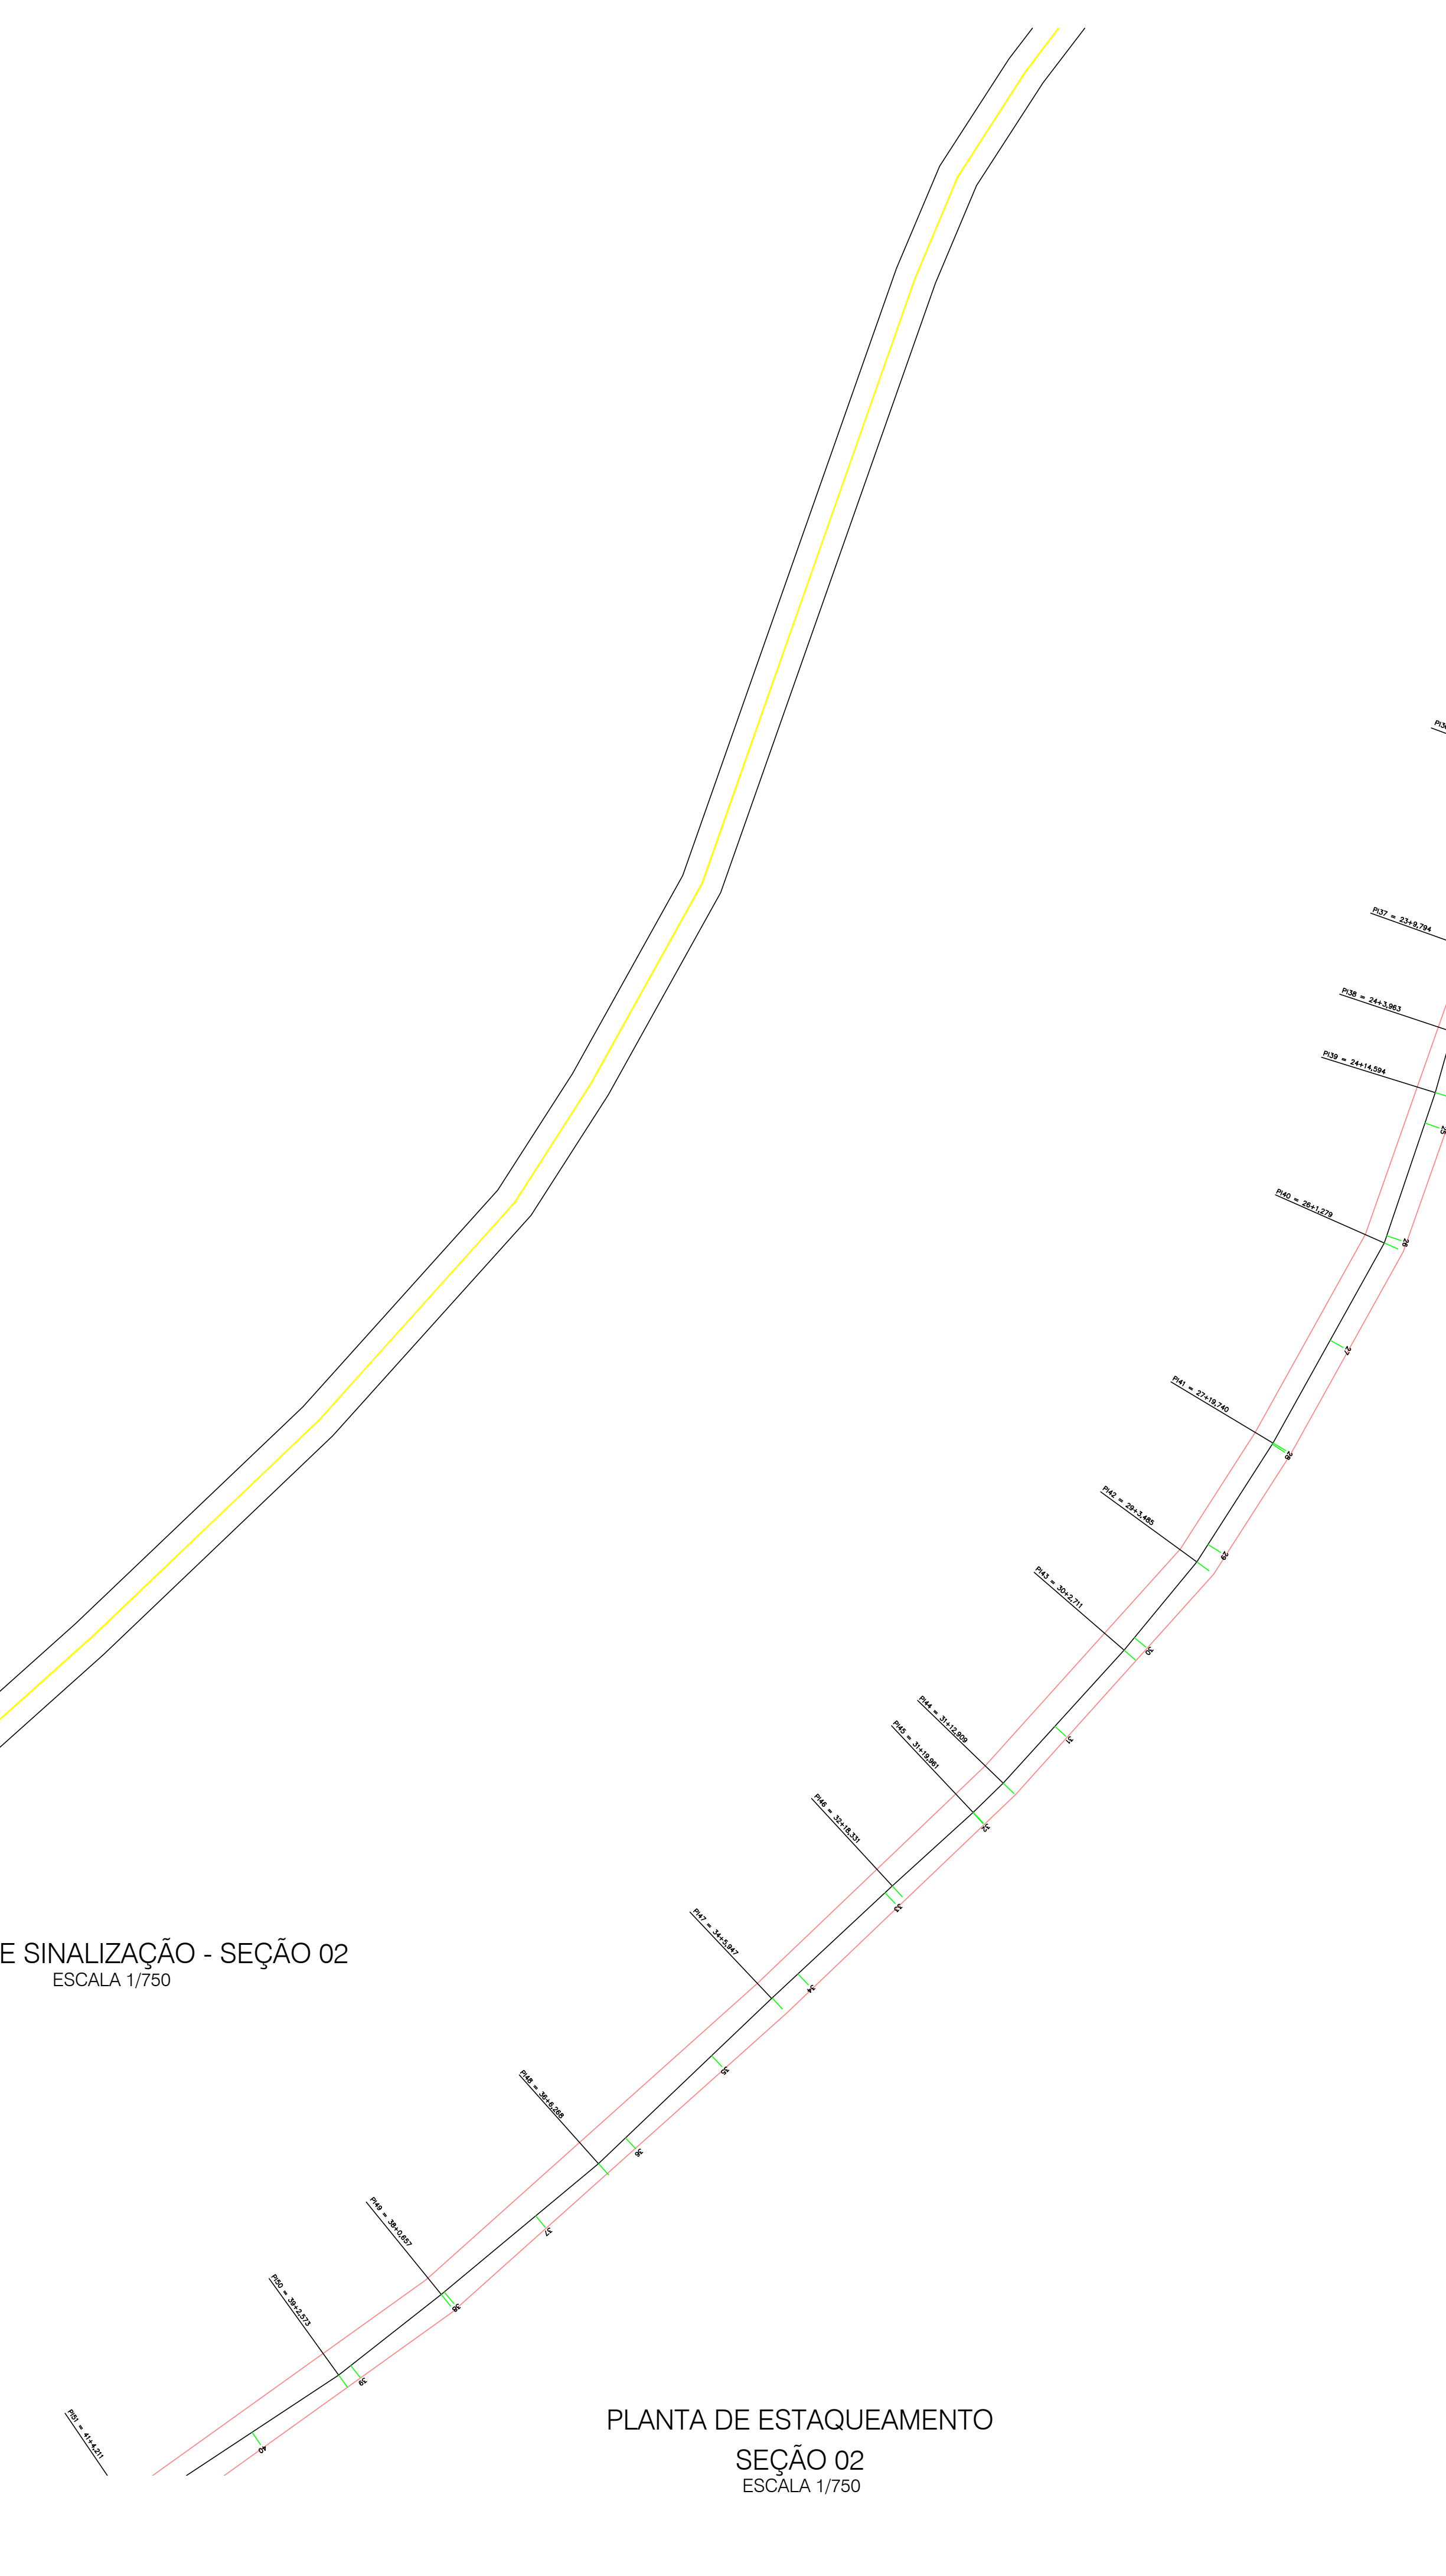

PLANTA DE ESTAQUEAMENTO
SEÇÃO 02
ESCALA 1/750

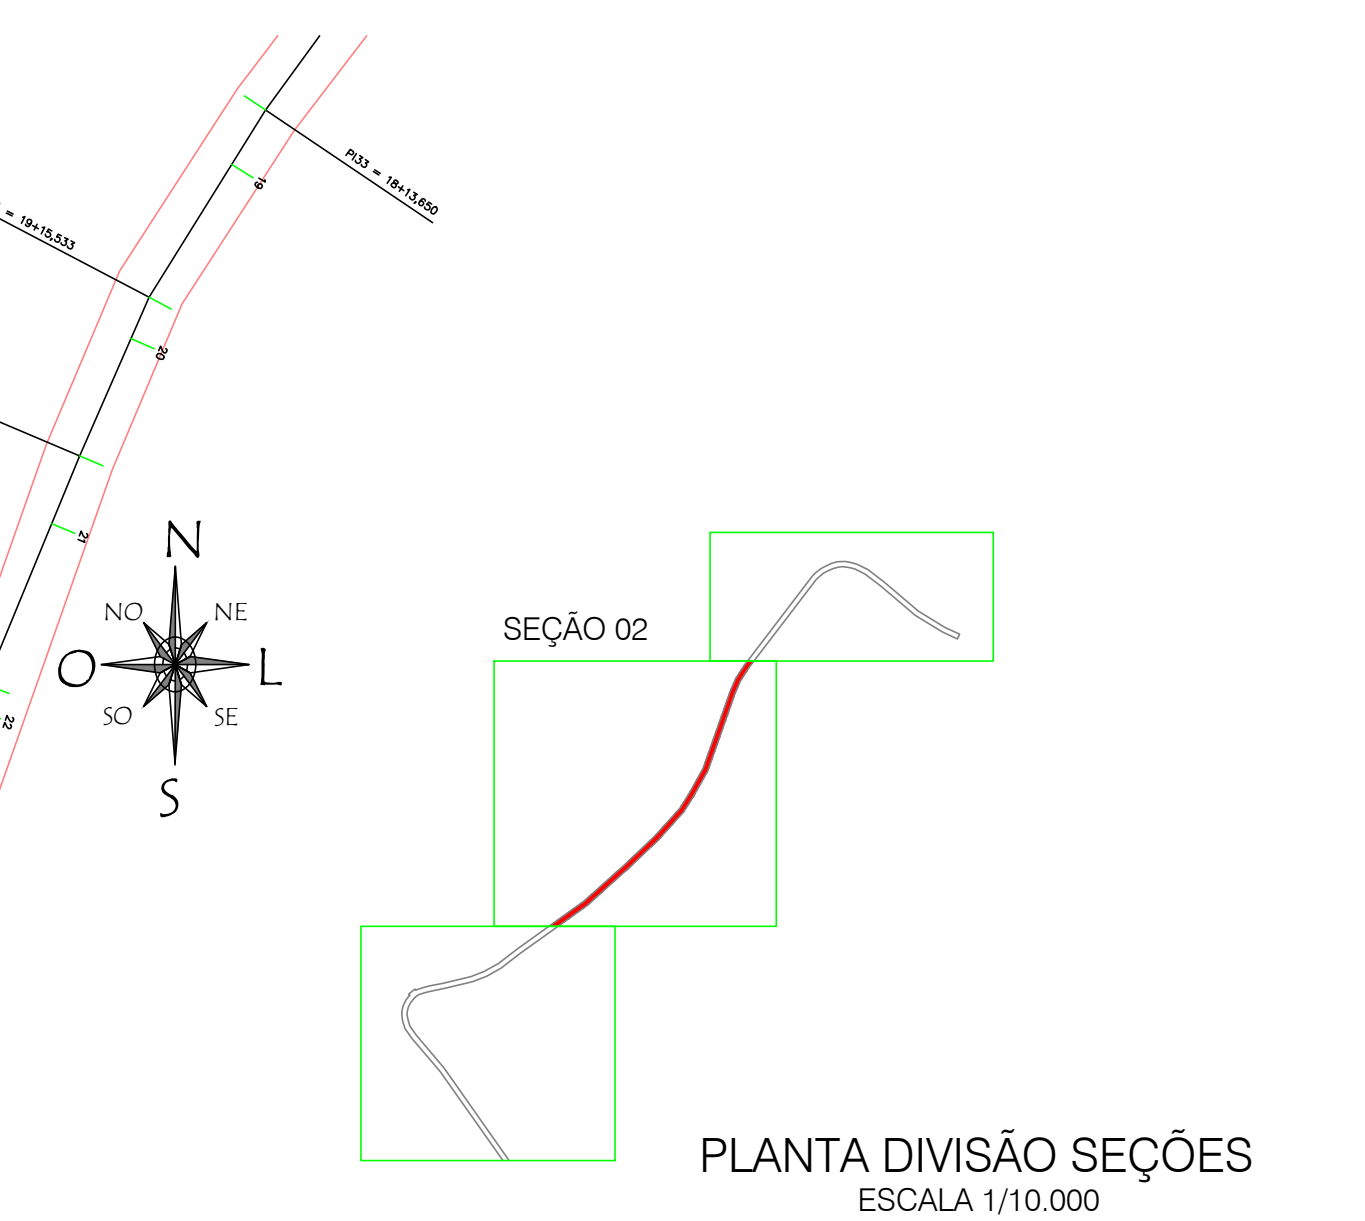

PLANTA DIVISÃO SEÇÕES
ESCALA 1/10.000

		PREFEITURA MUNICIPAL DE PRESIDENTE CASTELLO BRANCO	
PROJETO DE ASFALTAMENTO			
DATA: REGIÃO DE INFRAESTRUTURA RURAL - TRAMONTEÇÃO AGRÍCOLA DE ACESSO A LINDA NOSSA SENHORA DE LÓPES BENTO A LINHA CARAVÃO.	ESCALA: INDICADAS	PRONAL: 02/06	
DESCRIÇÃO: LEVANTAMENTO DE NÍVEL/ESTAQUEAMENTO DRENAGEM PLUVIAL/SINALIZAÇÃO IMAGEM	DATA: MARÇO/2022	DESENHO: RAFAEL DOURADO PARDEE	
RESP. PROJETO:	RESP. EXECUÇÃO:	PROPRIETÁRIO:	

AMUC - Fluiu mantendo os direitos autorais de execução do projeto conforme Lei Federal n. 5.204/66