








Sumidouro
A inf = 17,00 m²

Filtro Anaeróbio
V = 1,45 litros
Fossa Sêptica
V = 2,74 litros

Projeção da fossa, filtro e sumidouro, com previsão de ampliação futura, com nome maior de sanitários.




EDIFÍCIO	Área Existente	Área a Demolir	Área total
Subsolo - nível -2,60	78,35 m ²	0,00 m ²	78,35 m ²
Térreo - nível 0,00	543,96 m ²	0,00 m ²	543,96 m ²
Total	622,31 m²	0,00 m²	622,31 m²

LEGENDA

-  A demolir
-  A construir - Alvenaria de tijolo cerâmico
-  A construir - Alvenaria de gesso acartonado
-  Itens a Executar - esquadrias, guia de balizamento, etc.
-  Itens a Reformar - esquadrias, pisos, paredes, etc.
-  Reformar contrapiso e piso cerâmico
-  Executar preenchimento (rampa) para acesso

Projeção sistema sanitário

Instalar 8 exaustores eólicos em alumínio com calhas (completos) 24 polegadas, no meio da cobertura, para auxílio na troca de ar e ventilação do ambiente.

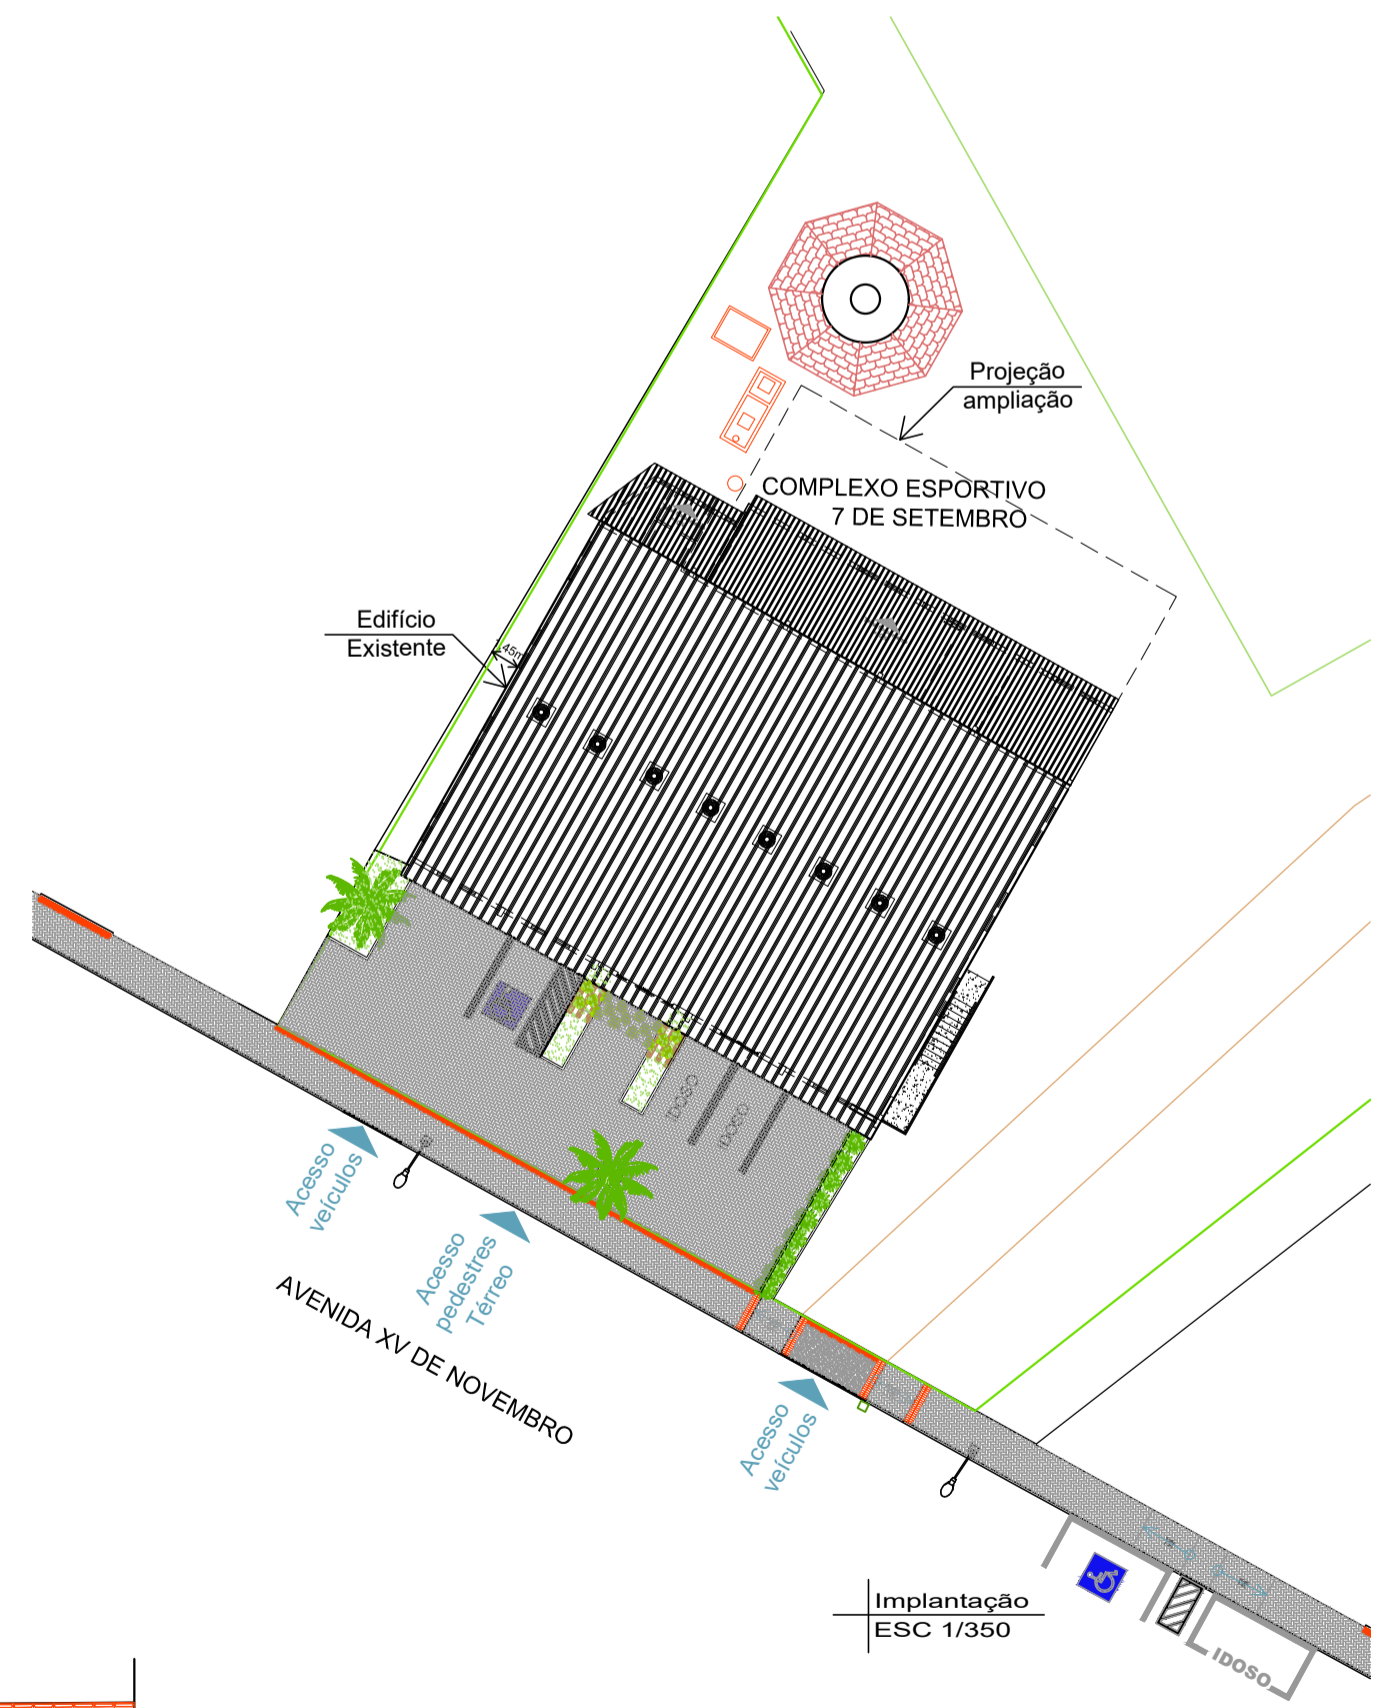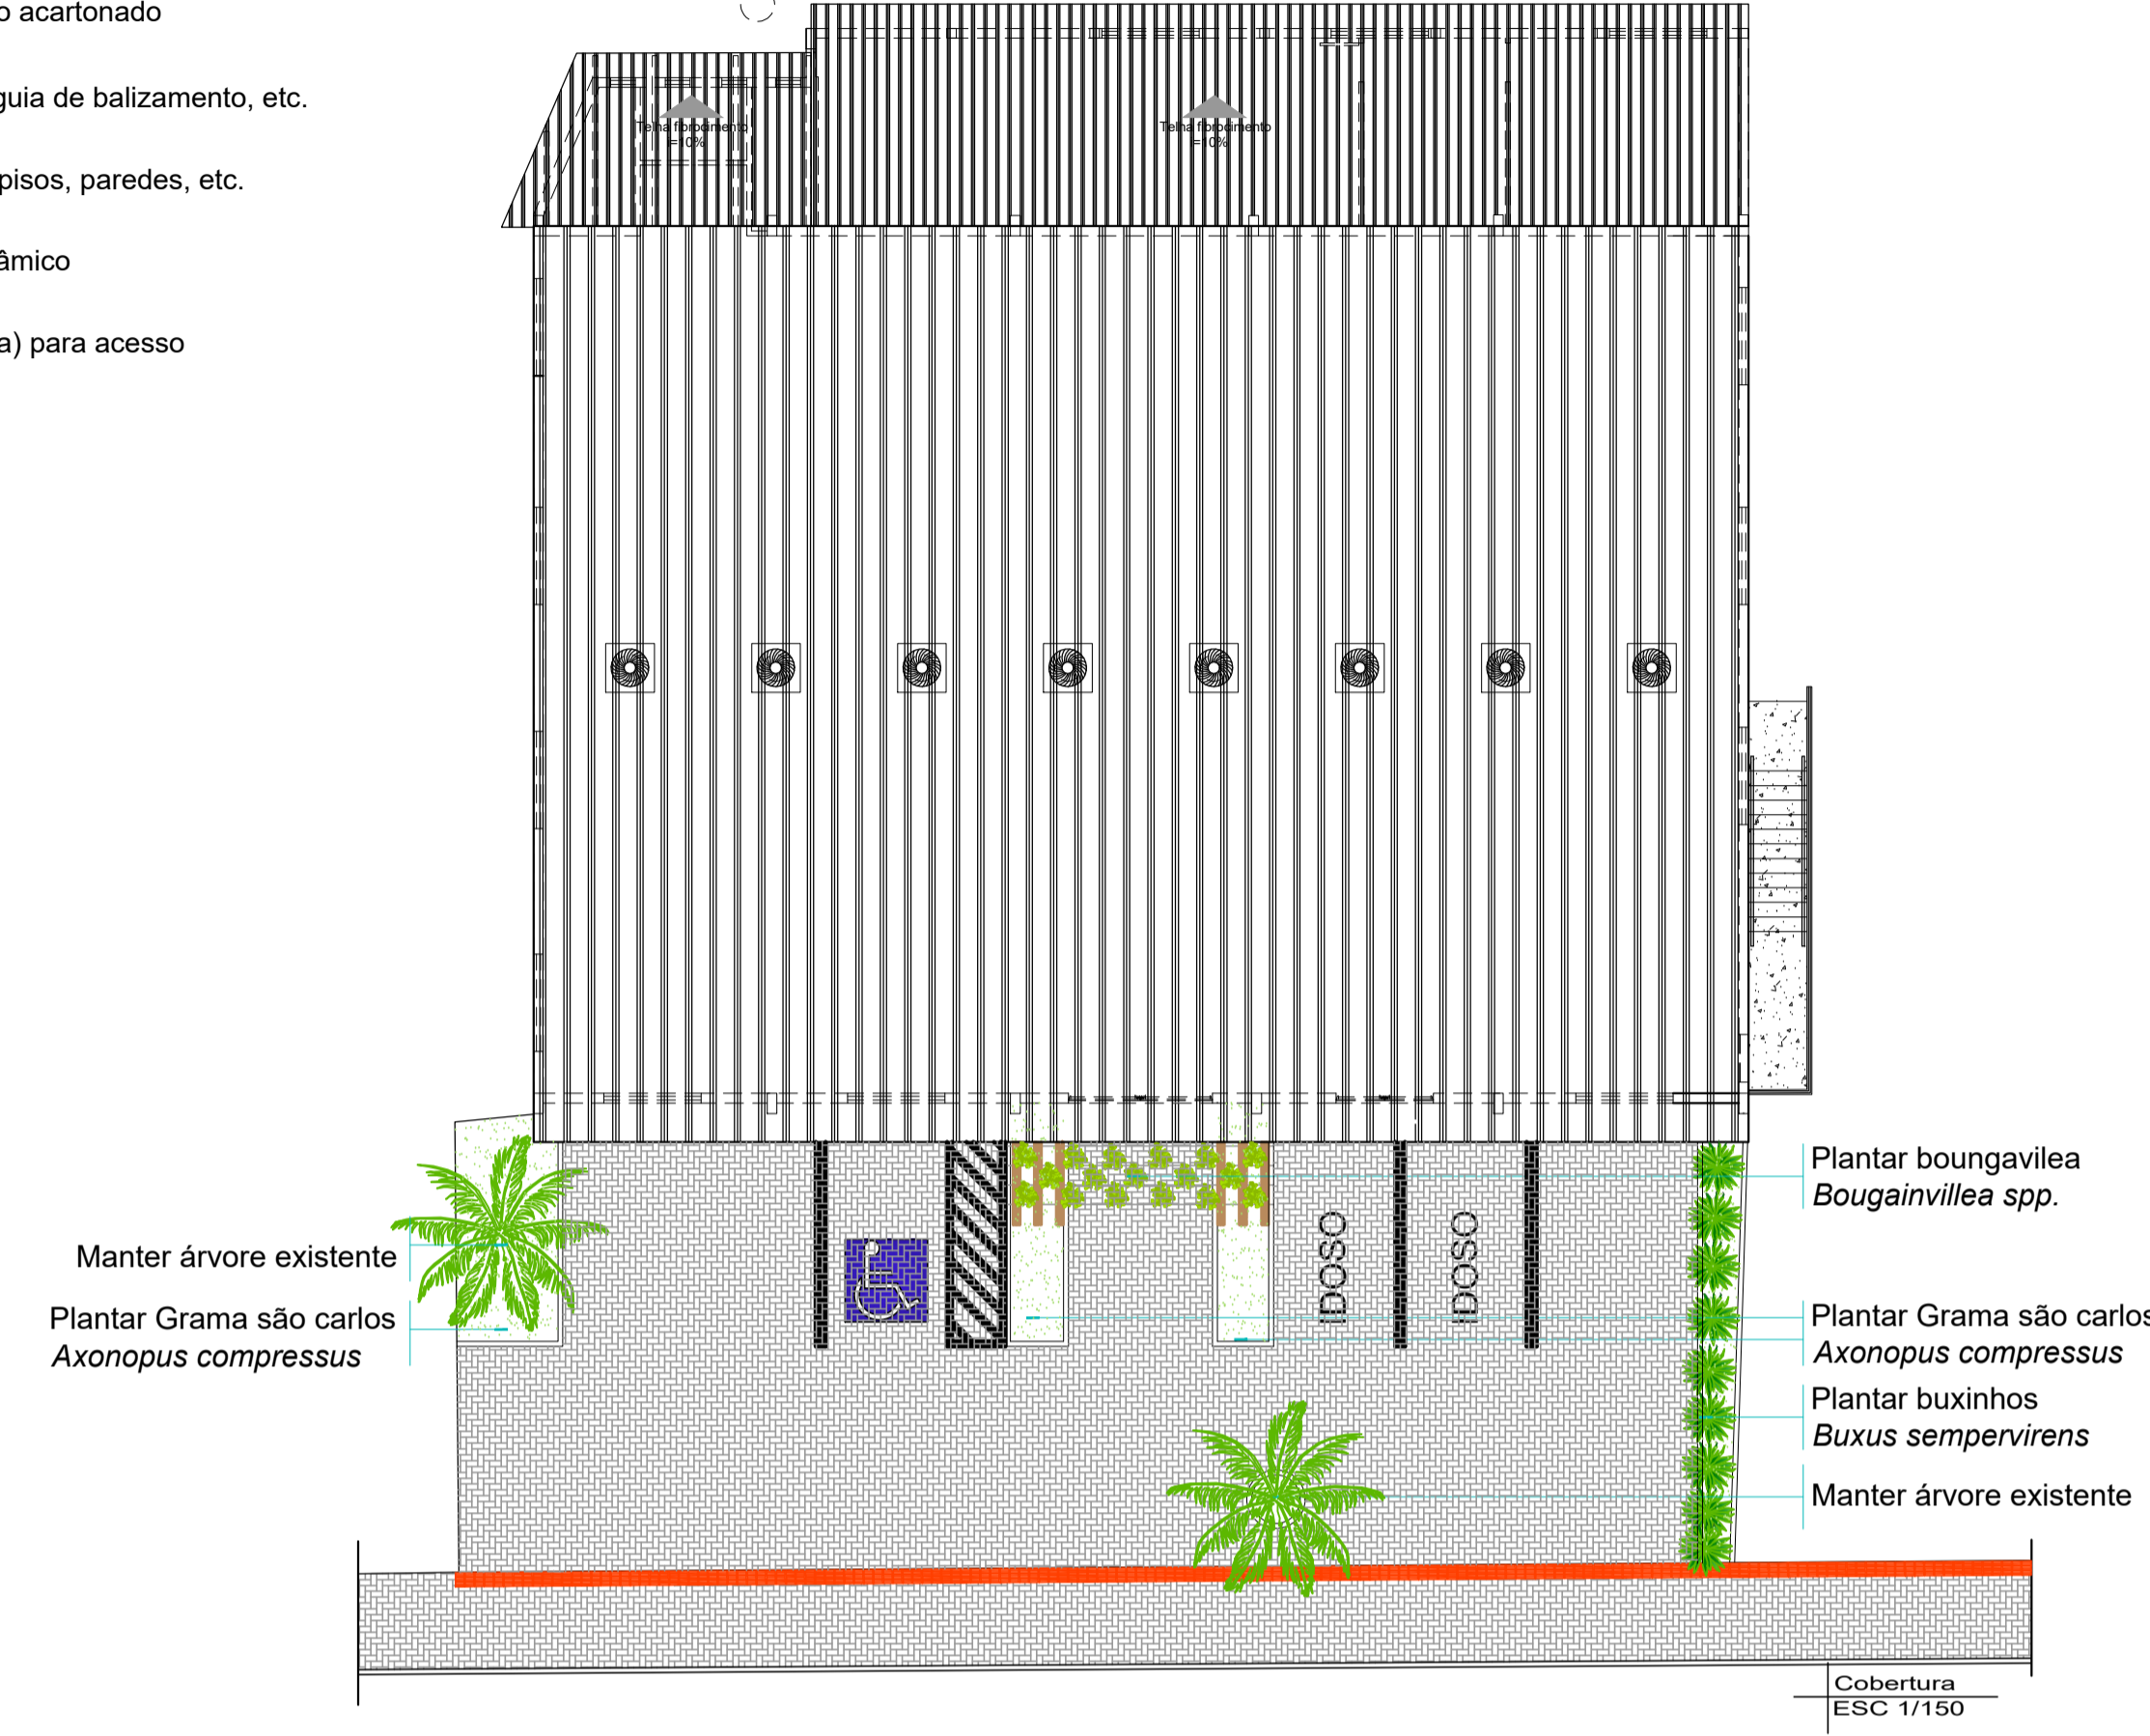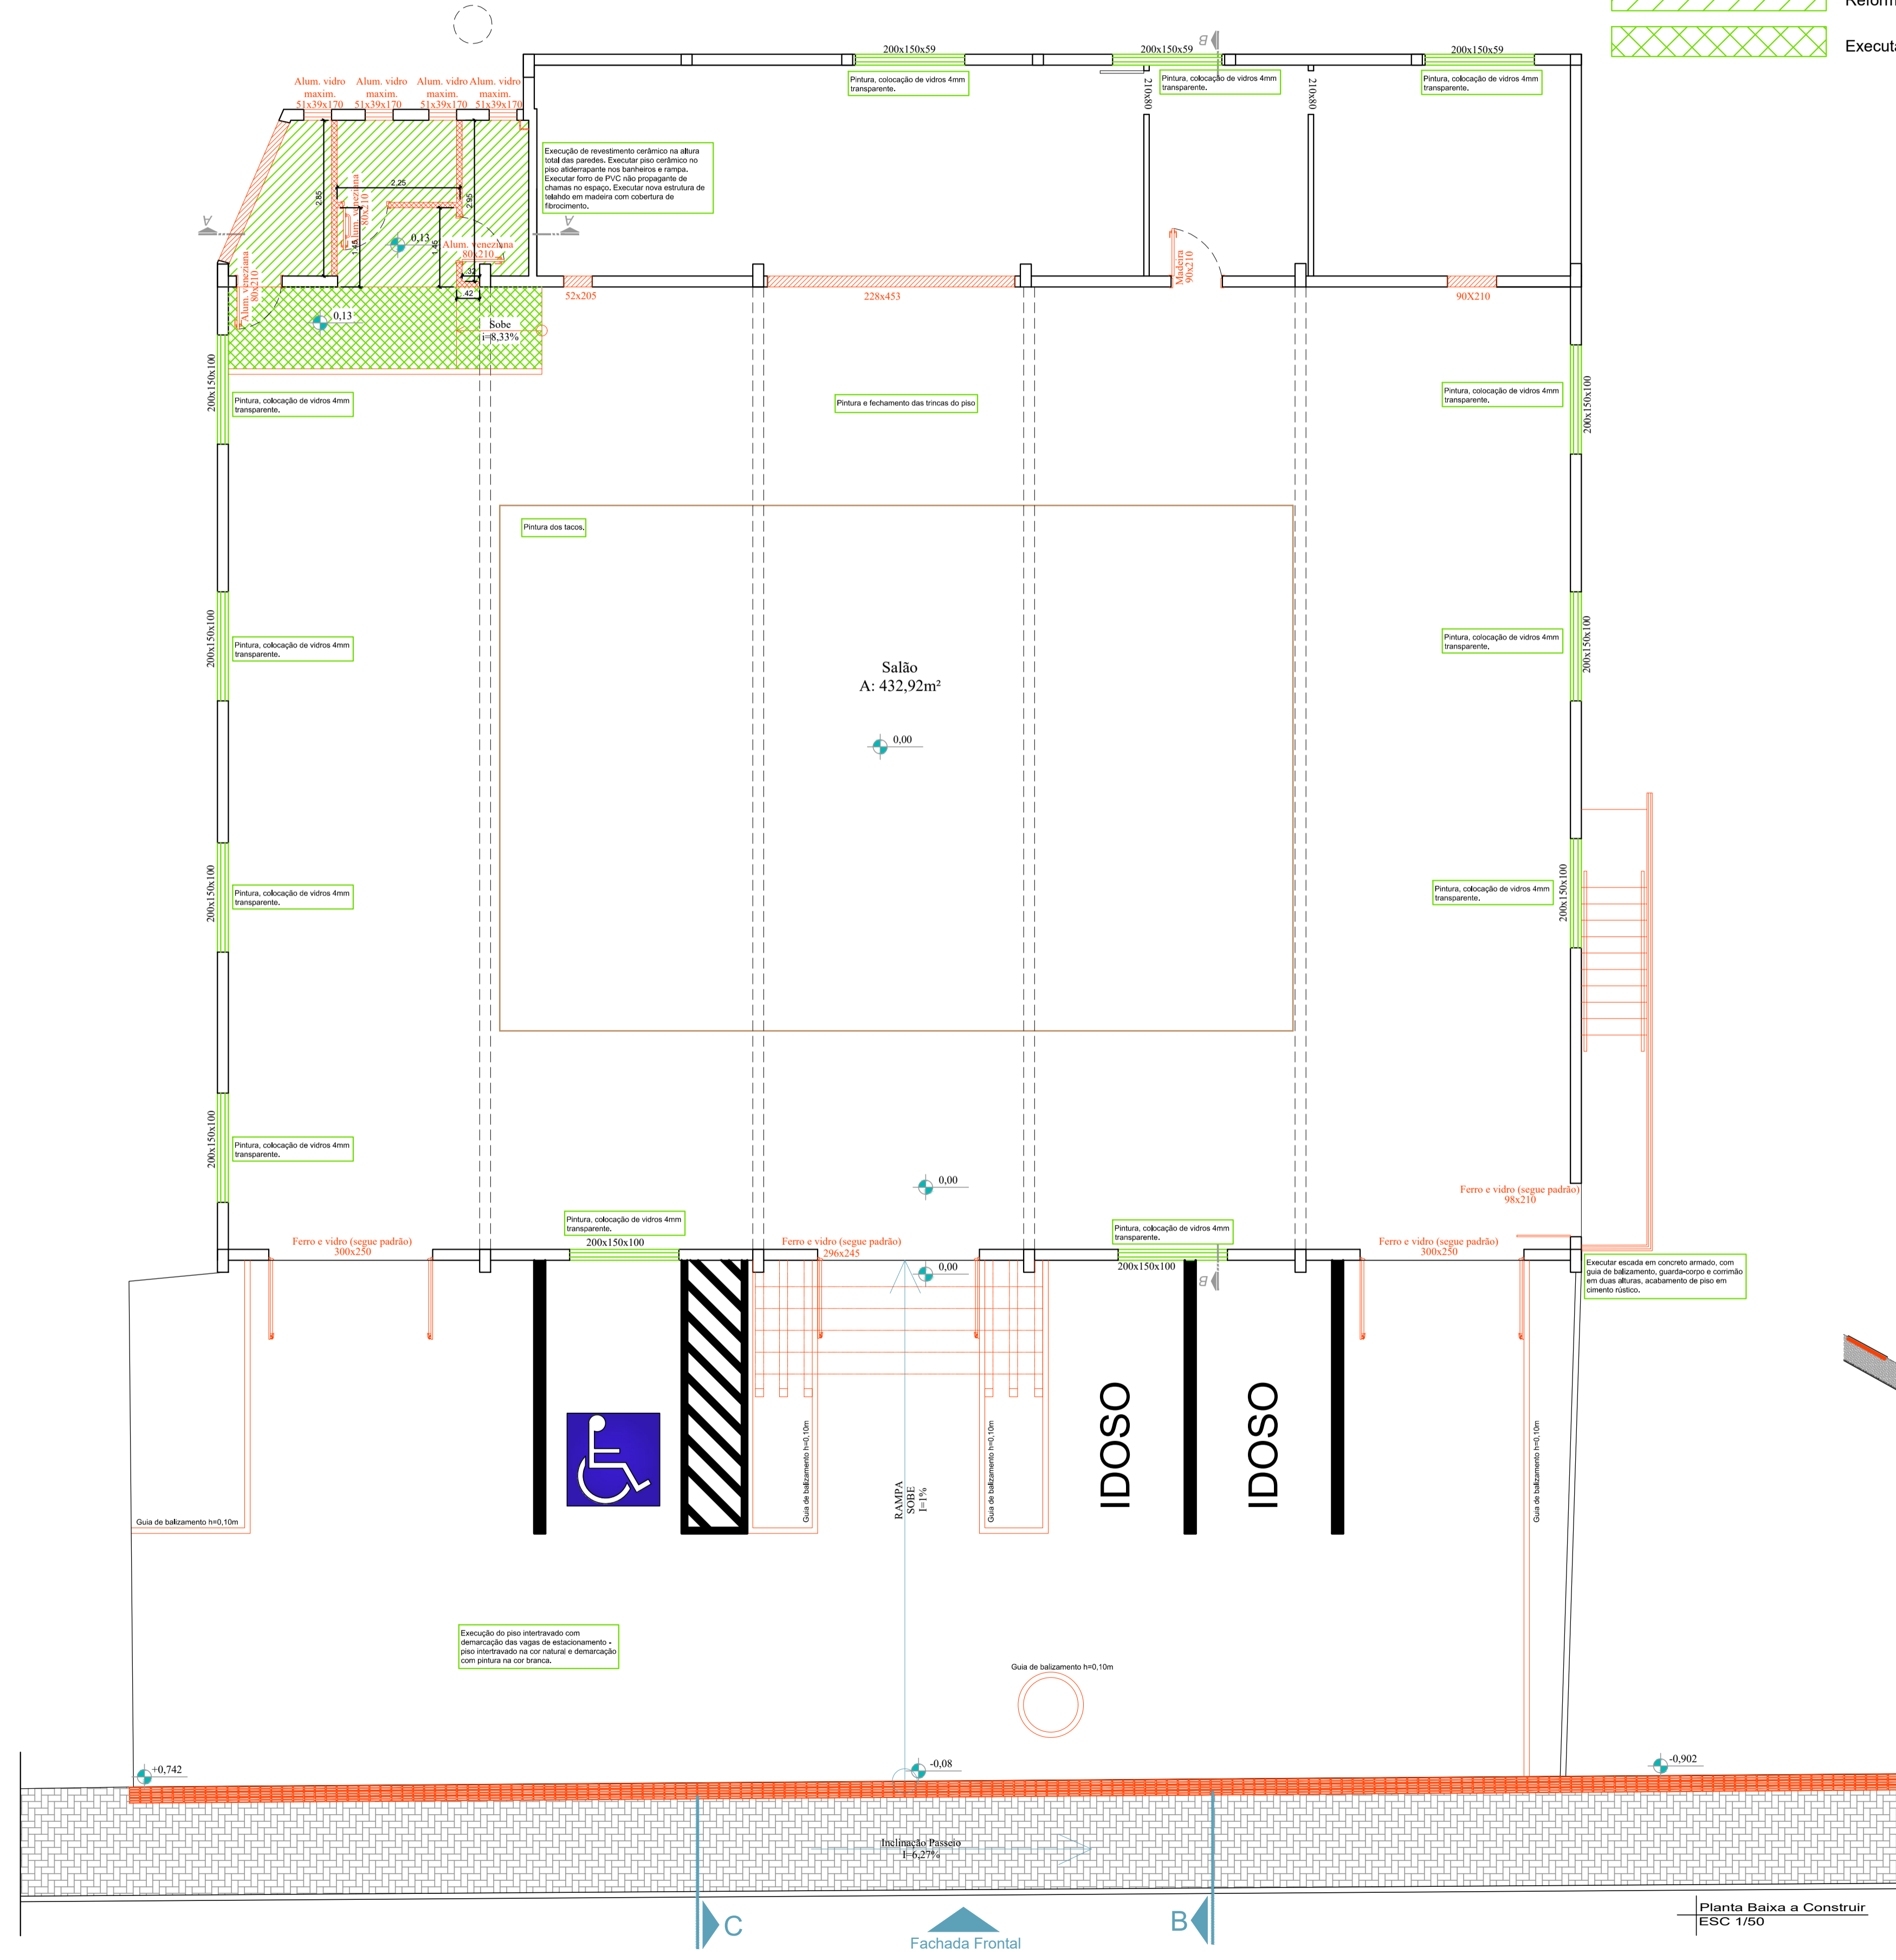



ASSOCIAÇÃO DOS MUNICÍPIOS DO ALTO URUGUAI CATARINENSE

Rua Marechal Deodoro, 272, 12º andar, Centro - Concórdia - 89700-905
Fone: (41) 3442-5034 Fax: (41) 3442-7500 - www.amauc.org.br

PREFEITURA MUNICIPAL DE PRESIDENTE CASTELLO BRANCO

MODERNIZAÇÃO DO COMPLEXO ESPORTIVO 07 DE SETEMBRO

ENDEREÇO DA OBRA: Avenida XV de Novembro, 254, Centro - Presidente Castello Branco - SC	ESCALA: indicada	PRONCHA: ARQ 04/07
DISCRIMINAÇÃO: PROJETO ARQUITETÔNICO	DATA: Junho / 2022	DESENHO: Vanessa
RESP. PROJETO: Vanessa Francozak - Arquiteta e Urbanista - CAU A39354-1	RESP. EXECUÇÃO:	PROPRIETÁRIO: