


INSTALAÇÕES DEVEM SEGUIR TAMBÉM A NORMATIVA IN 19 BOMBEIROS CBMSC

INSTALAÇÕES ELÉTRICAS DEVEM FICAR A UMA DISTÂNCIA DE 30cm DA REDE DE GÁS

Legenda	
	Tomada em extensão 2,5mm² e 6mm²
	Tomada média a 1,20m do piso existente
	Caixa em PVC com disjuntor Geral e tomadas industriais
	Caixa de distribuição existente
	Caixa de passagem com aterramento haste 2,40m x 5/8"
	Luminária 1m em alumínio para lâmpada Led E-40
	Poste de concreto duplo T 1,0m 150 Dan
	Poste Circular Madeira 1,0m do tipo pesado padrão
	Interruptor simples 1 tecla - 1,20m do piso
	Pontalete Ferro Galvanizado 1 1/2" padrão Celesco
	Cabo Aéreo Multiplexado neutro isolado
	Cabo de cobre EPR 90º Classe 5 ver dimensões
	Cabos expostos isolados (extensões ou preso na edificação)

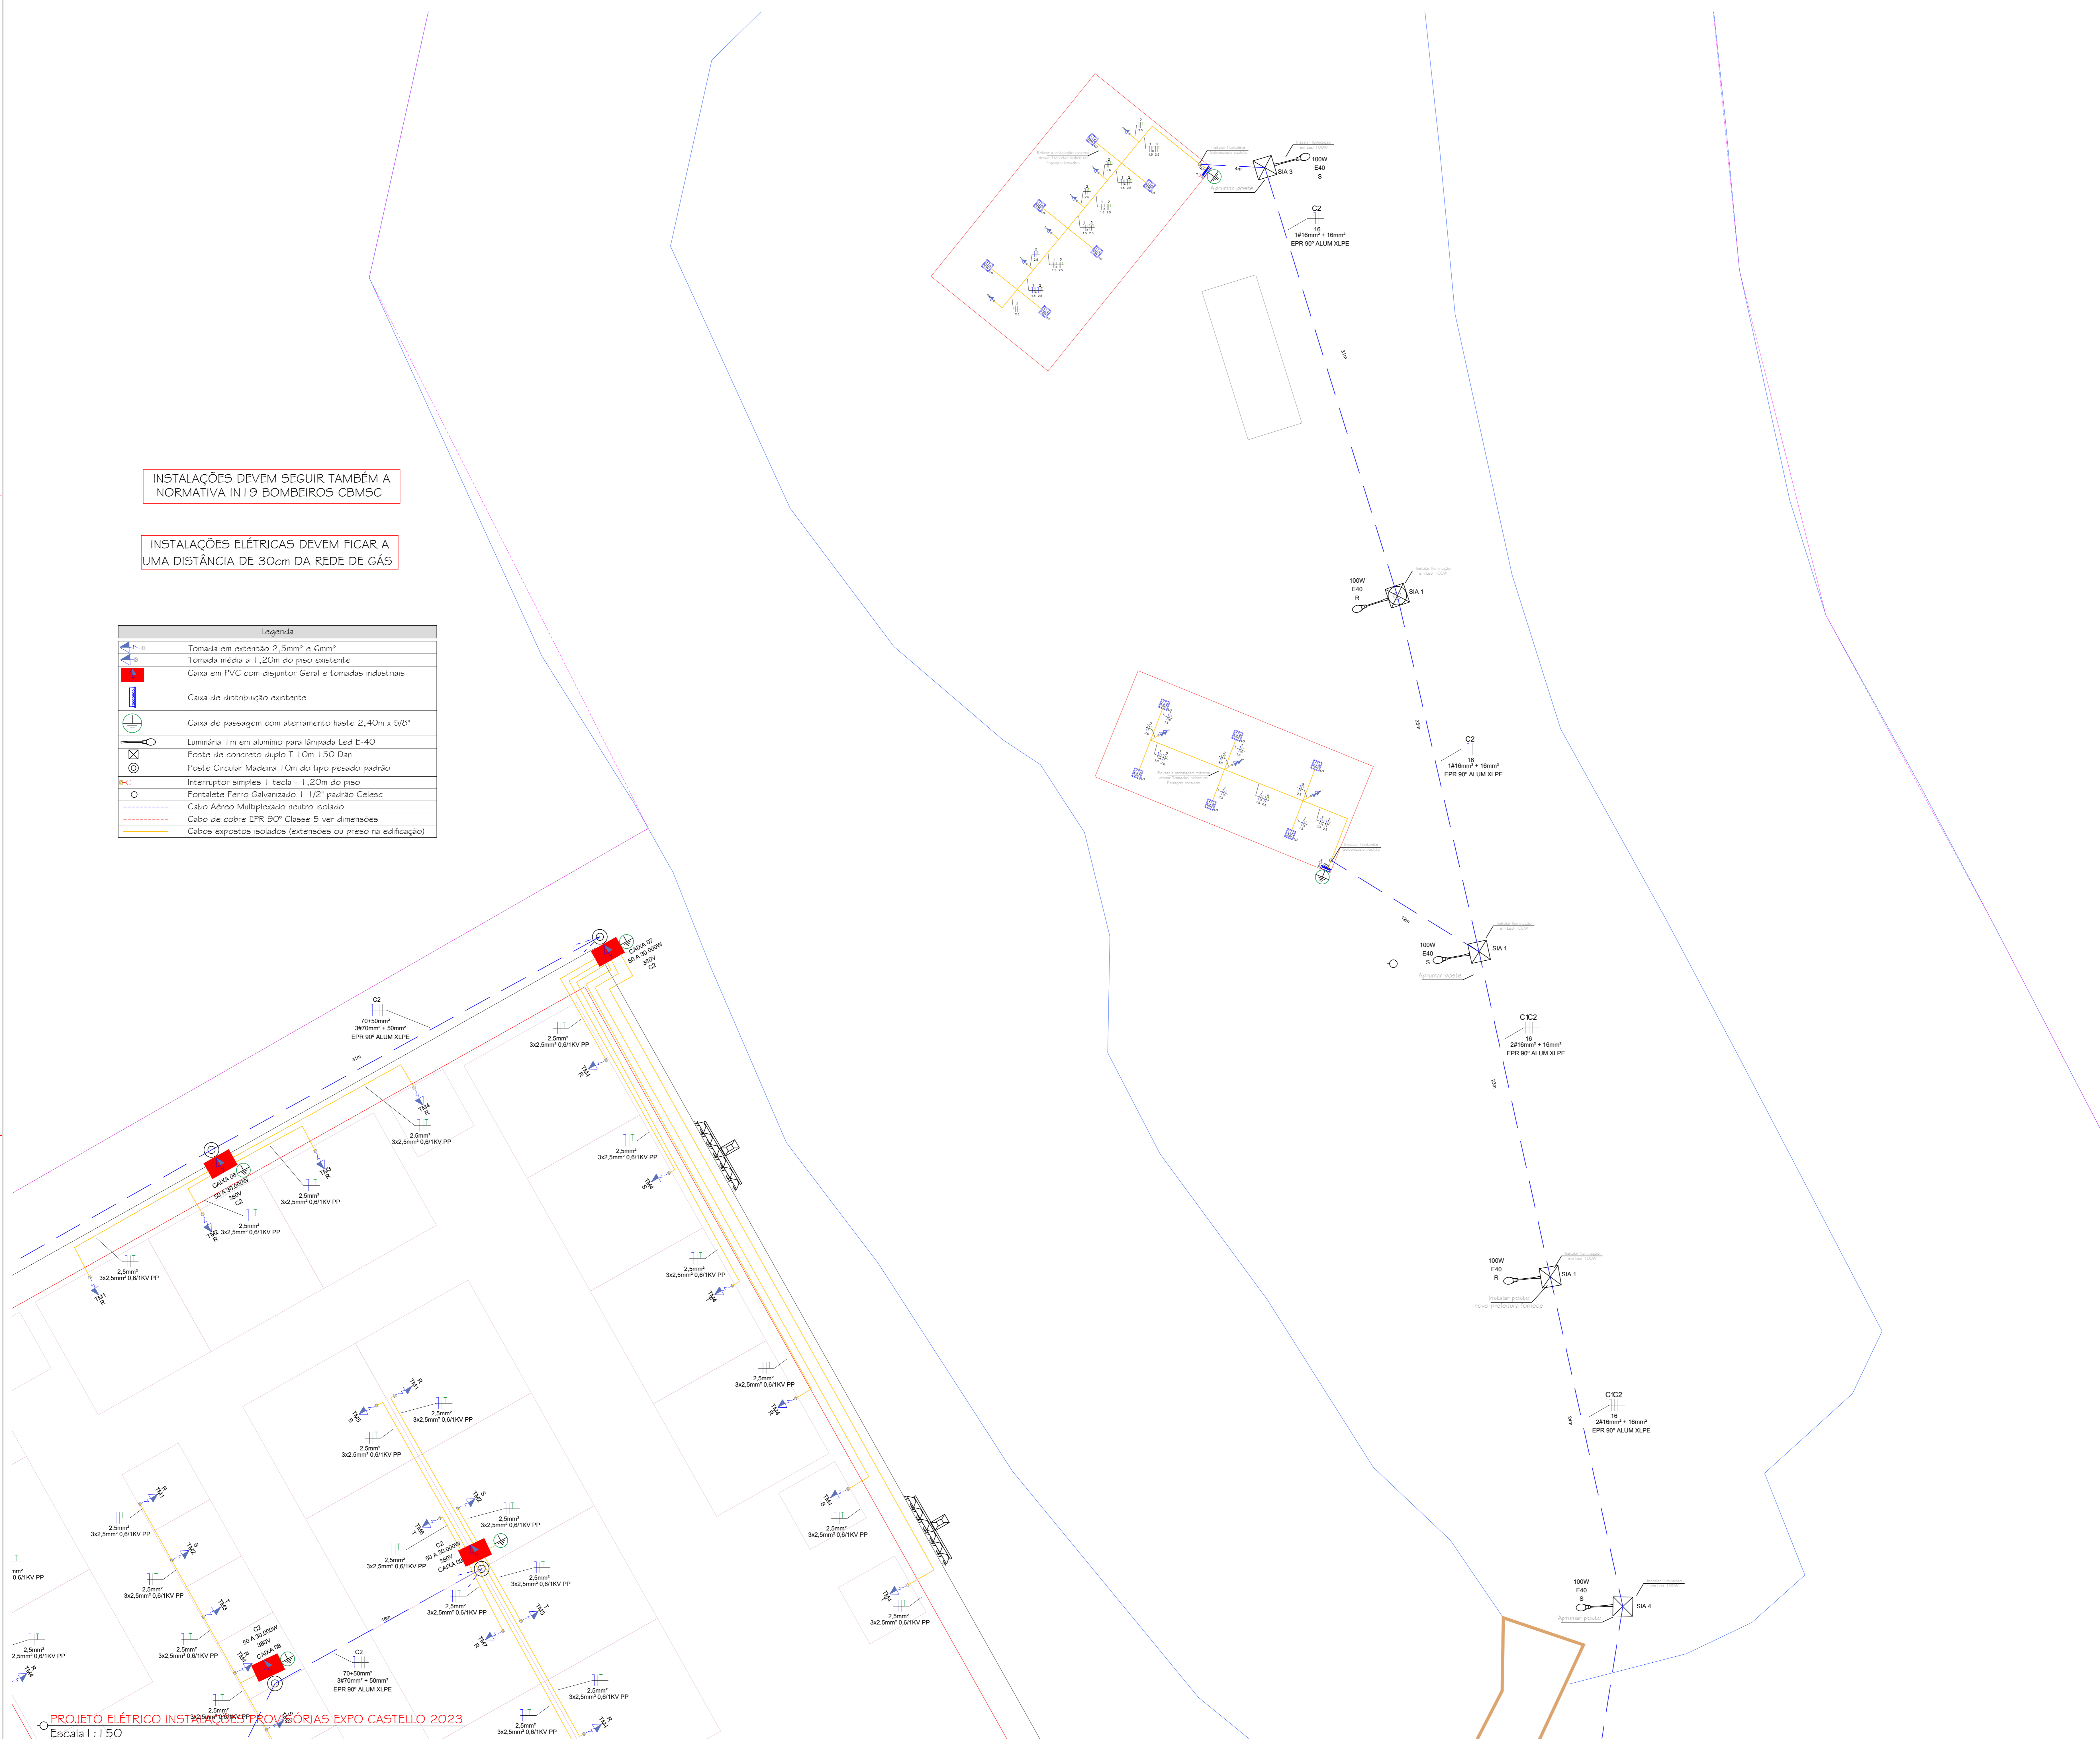

Observações:
 -VERIFICAR MEDIDAS IN LOCO (APRESENTADAS EM METROS).
 -DIFERENÇAS ENTRE COTAS E ESCALA, MANter COTAS.
 -VERIFICAR EXISTÊNCIA DE PROJETOS COMPLEMENTARES.
 -QUALQUER ALTERAÇÃO DEVE TER O AVAIL DO RESPONSÁVEL TÉCNICO E PROPRIETÁRIO.

Rudnei Mezasca Projetos Elétricos
 Condição SC Cep: 89708-202
 Fone / WhatsApp: 49-39803-6655
 E-mail: rudnei_mezasca@yaho.com.br

TÍTULO: PREFEITURA MUNICIPAL DE PRESIDENTE CASTELO BRANCO	
OBJETO: Projeto Elétrico Instalações provisórias EXPO 2023	
PROPRIETÁRIO: PREFEITURA MUNICIPAL DE PRESIDENTE CASTELO BRANCO CNPJ:82.777.244/0001-40	RESP. TÉCNICO: RUDNEI MEZASCA CREASC: 193.691-8
ESPECIFICAÇÕES: PROJETO ELÉTRICO INSTALAÇÕES ELÉTRICAS PROVISÓRIAS EXPO CASTELO 2023	FECHA: AGOSTO 2023
ENDEREÇO: AVENIDA XV DE NOVEMBRO CENTRO PRESIDENTE CASTELO BRANCO SC CEP:89.745-000	ESCALA: 1 : 150

PROJETO ELÉTRICO INSTALAÇÕES PROVISÓRIAS EXPO CASTELO 2023
 Escala 1 : 150

06 / 06