
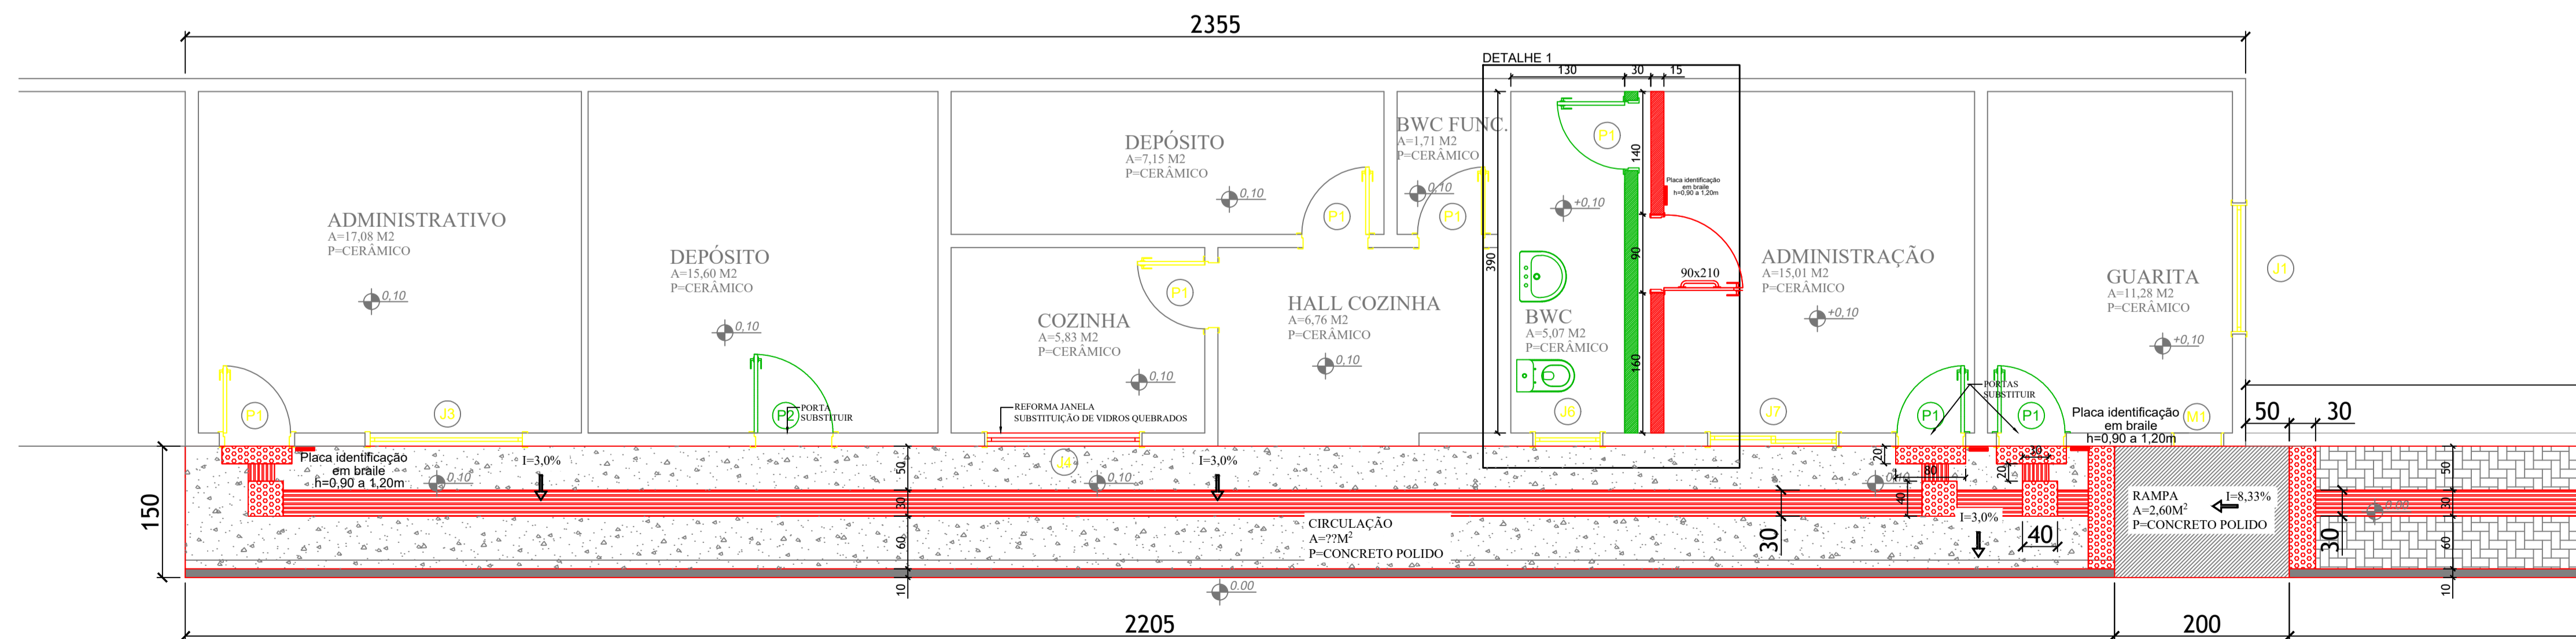
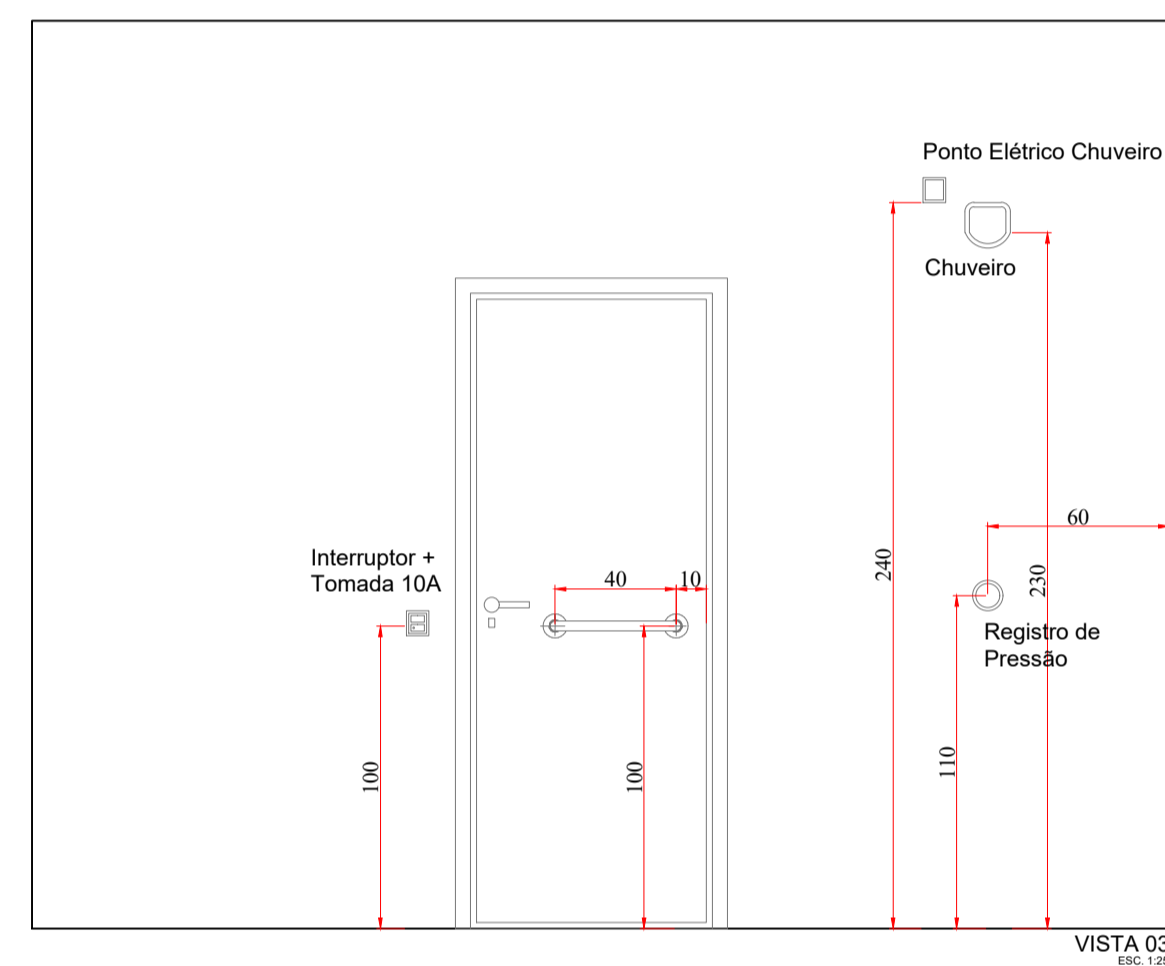
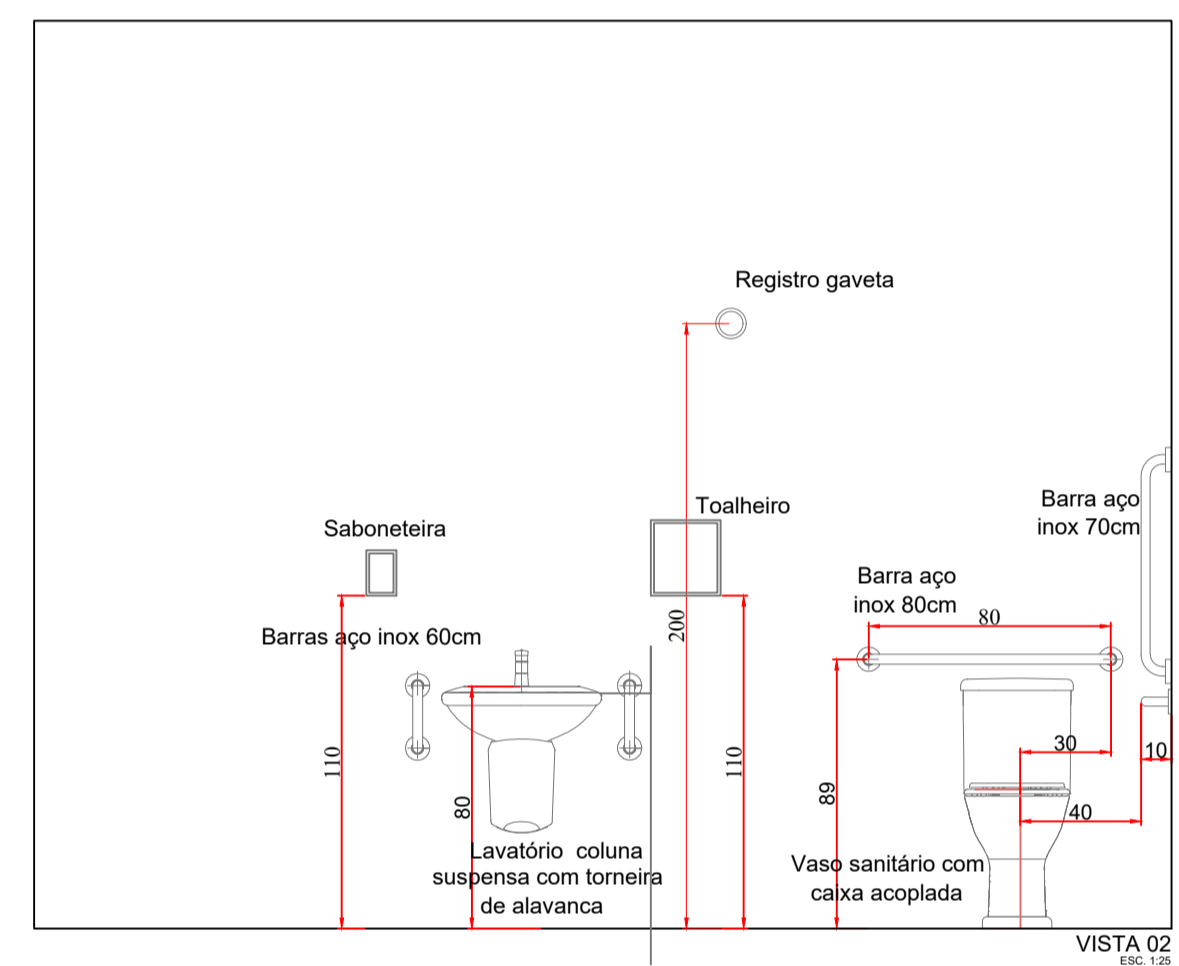
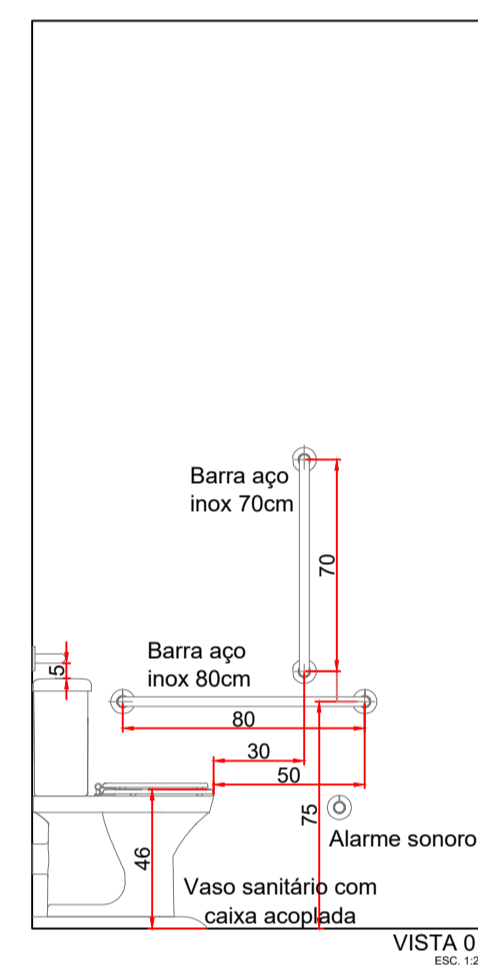



DETALHE 1
 ESC. 1:25

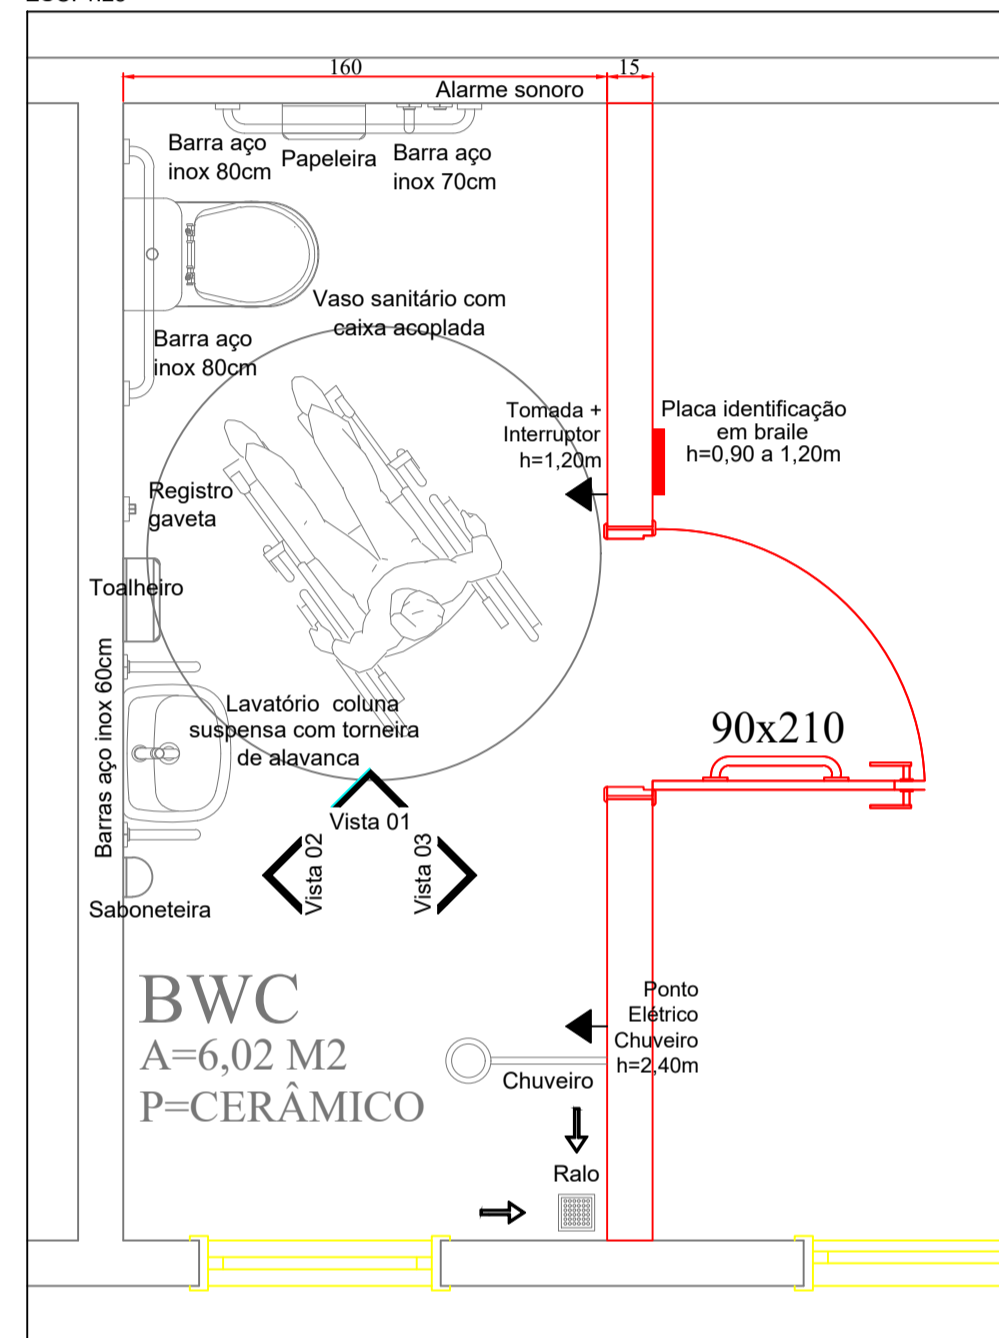

CARIMBO/APROVAÇÕES:			
 MUNICÍPIO DE PRESIDENTE CASTELLO BRANCO RUA ALBERTO ERNESTO LANG, 29 - CENTRO - CEP.: 89.745-000 PRESIDENTE CASTELLO BRANCO-SC FONE/FAX: (49) 3457-1122 SITE: www.castellobranco.sc.gov.br - e-mail: prefeitura@castellobranco.sc.gov.br			
REVISÃO	15/12/2023	EMISSÃO INICIAL	RENAN MURARO
DATA		DESCRIÇÃO	DESENHO
REFORMA E ADEQUAÇÃO À ACESSIBILIDADE DO PRÉDIO DA SECRETARIA DE OBRAS (GARAGEM)			
AVENIDA XV DE NOVEMBRO, S/N - CENTRO - PRESIDENTE CASTELLO BRANCO-SC			
CONTEÚDO:			ÁREA:
PLANTA BAIXA - EXISTENTE			6,02m²
PLANTA DE LOCALIZAÇÃO			
DETALHE BANHEIRO			
PROPRIETÁRIO:			FOLHA:
NEIVA KLEEMANN TONIELO			01/01
PREFEITA MUNICIPAL			
AUTOR DO PROJETO:			
RENAN MARCOS MURARO			
ENGENHEIRO CIVIL CREA 145.837-1/SC			FONE: (47) 9 9744-3731
DESENHO:	ESCALA:	DATA:	TIPO:
RENAN MURARO	INDICADA	DEZEMBRO/2023	ARQUITETURA