


LEGENDA

- RE - REGISTRO DE ESFERA;
- RG - REGISTRO DE GAVETA;
- RP - REGISTRO DE PRESSÃO;
- LAV - LAVATÓRIO;
- CD - CAIXA DE DESCARGA;
- VD - VÁLVULA DE DESCARGA;
- CHU - CHUVEIRO;
- MLR - MÁQUINA DE LAVAR ROUPA;
- TQ - TANQUE;
- PIA - PIA/COZINHA;
- MIC - MICTÓRIO;
- SF - SIFÃO;
- RS - RALO SIFONADO;
- TV - TUBO DE VENTILAÇÃO;
- CI - CAIXA DE INSPEÇÃO;
- CG - CAIXA DE GORDURA;
- CAF - COLUNA DE ÁGUA FRIA;
- VS - VASO SANITÁRIO;
- INCL - INCLINAÇÃO;
- Ø - DIÂMETRO DAS TUBULAÇÕES;

CIVIL

- EXISTENTE
- A CONSTRUIR
- A DEMOLIR
- RAMAL DE DESCARGA E ESGOTO
- REDE DE ÁGUA FRIA

ÁREA DE INTERVENÇÃO

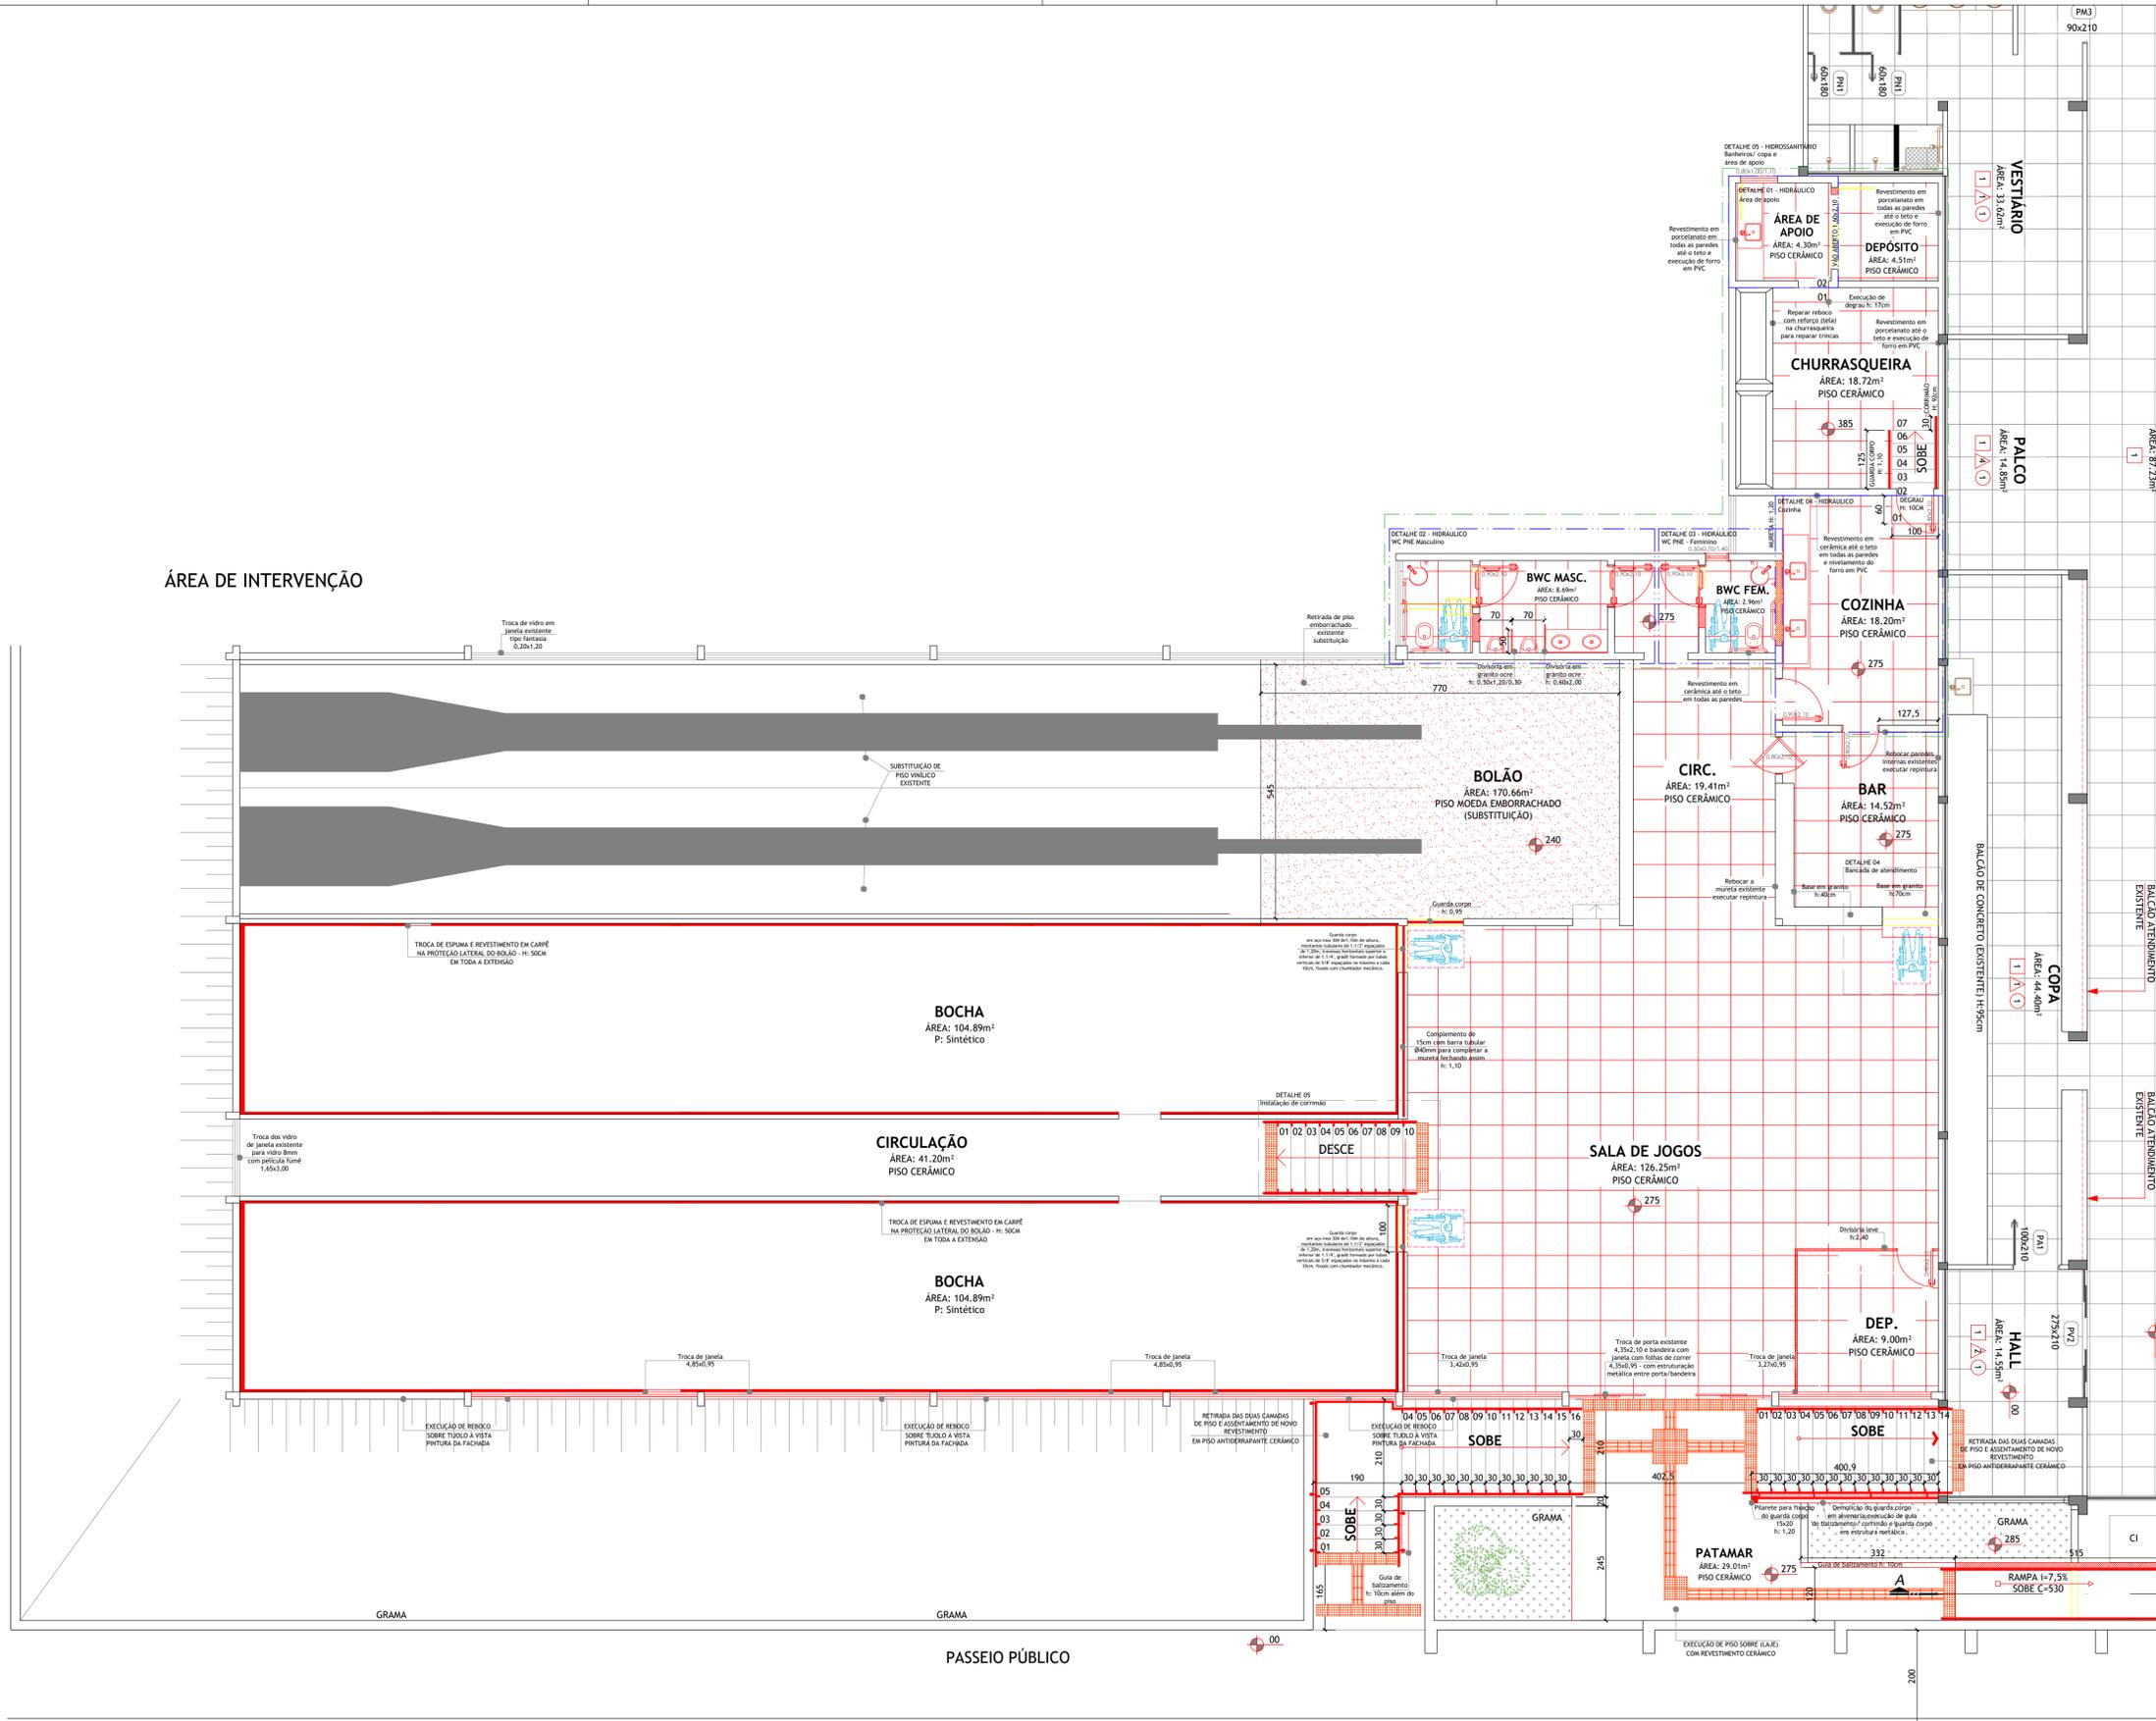

TÍTULO		PROJETO HIDRÁULICO E HIDROSSANITÁRIO DE REFORMA DO GINÁSIO DE ESPORTES CASTELÃO		ÁREA TOTAL CONSTRUIDA A REFORMAR
IDENTIFICAÇÃO DO IMÓVEL		AVENIDA XV DE NOVEMBRO, S/Nº, CENTRO, MUNICÍPIO DE PRESIDENTE CASTELO BRANCO/SC		650,26M²
DATA	06/12/22	PROPRIETÁRIOS	PREFEITURA MUNICIPAL MUNICÍPIO PRESIDENTE CASTELO BRANCO/SC	
ESCALA	INDICADA	PRANDIA	01/03	
RESP. TÉCNICO		DESENHO		DESCRIÇÃO:
JORDANA SANDI ARQUITETA E URBANISTA GAU SC A164843-B		JORDANA & KAMILA		PLANTA BAIXA
KAMILA G. T. STUANI ARQUITETA E URBANISTA GAU SC A133851-D				

PLANTA BAIXA
ESC: 1/75